


FENÊTRE BOIS METAL 60/74

SIRIUS X - SiF 60/74

Coupe Haut/Bas - Standard	p.1
Coupe Médiane - Ouvrant & Ouvrant	p.2
Coupe Médiane - Fixe & Ouvrant	p.3
Plan Latéral - Standard	p.4
Plan Médian - Standard	p.5
Plan Médian - Poignée Traversante	p.6
Plan Médian avec Meneau	p.7
Pan Latéral - Vitrage depuis l'intérieur	p.8
Plan latéral - Vitrage depuis l'extérieur	p.9
Croisillons	p.10

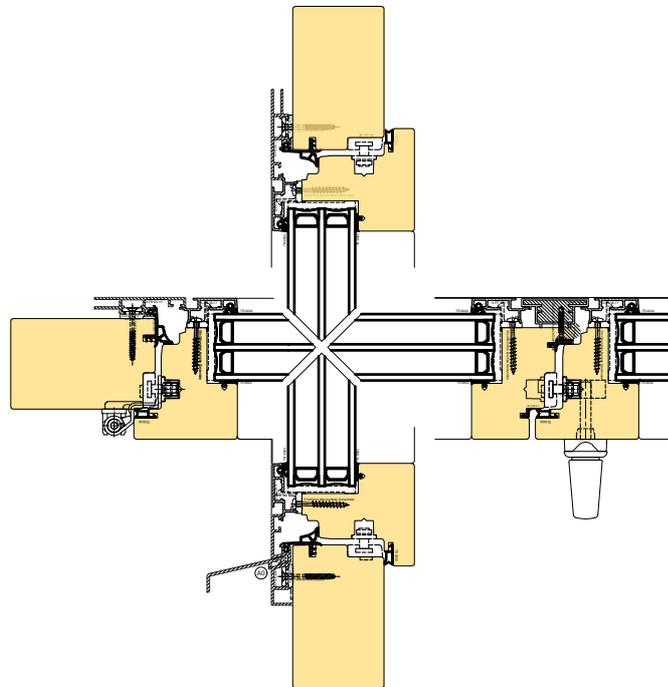

X-SiF 60-74 Site



Table des matières

Echelle: 1:1

POSITION: NBRE(S) DE PIECE(S):

Date de création: 12-sept.-24


Sous réserve de modifications pour adaptation au progrès technique

Date d'impression: 12-sept.-24

L'gestion/collaborateurs/sebastien bisle internet-x-sif 60-74 site

Date:

Visa d'approbation:

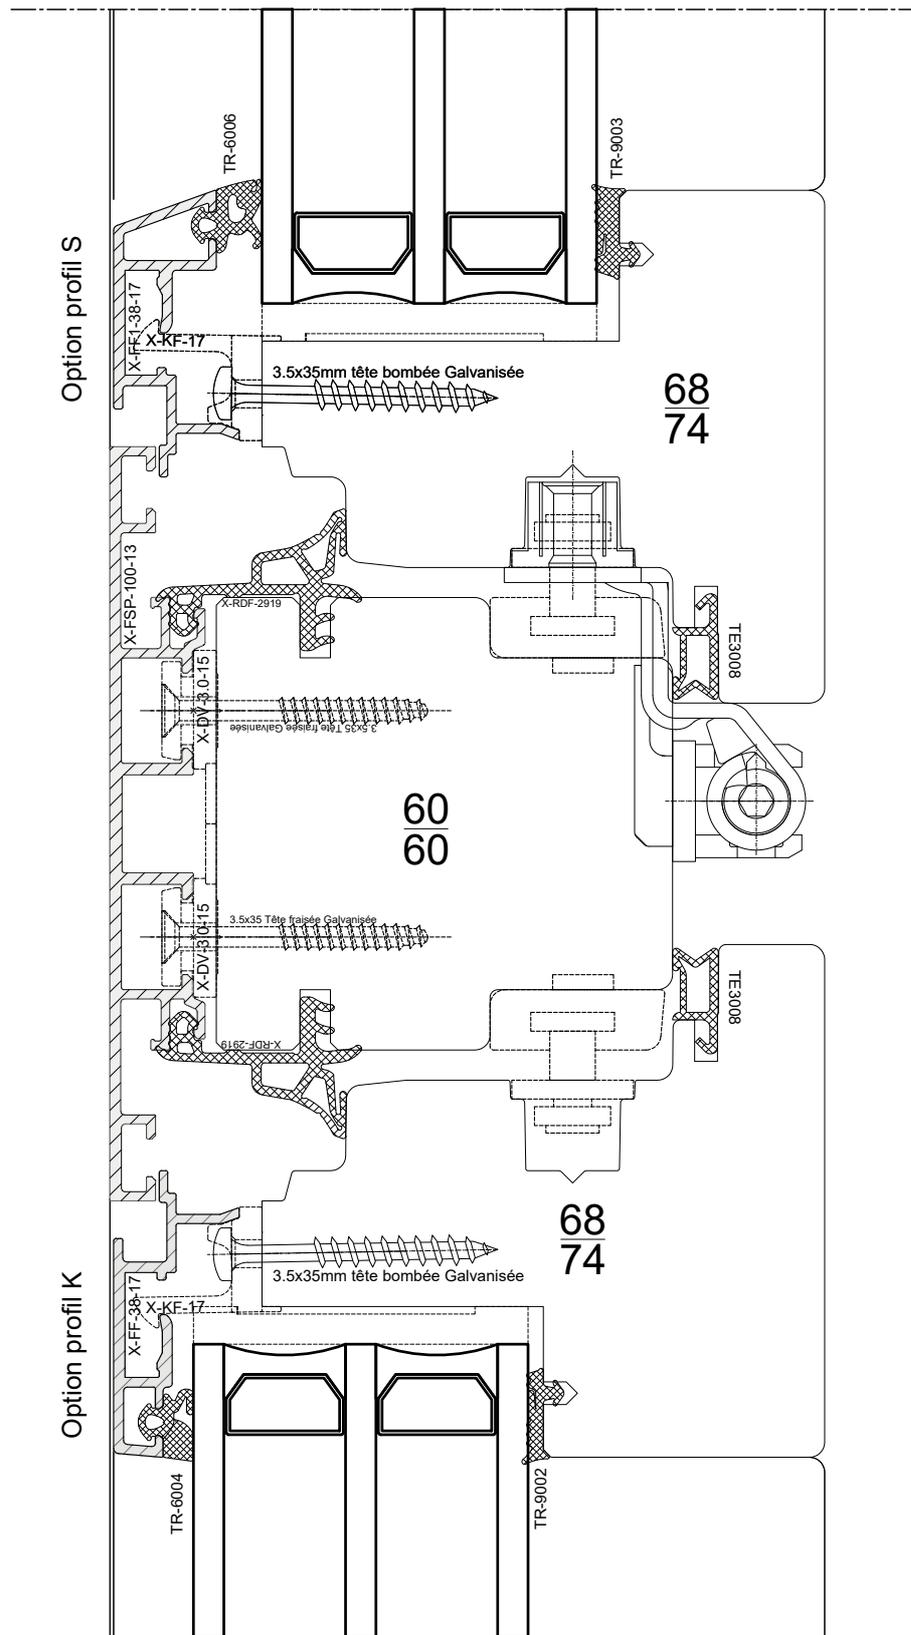

X-SiF 60-74 Site



Coupe Médiane - Ouvrant / Ouvrant

Echelle: 1:1

POSITION: p.2

NBRE(S) DE PIECE(S):

Date de création: 12-sept.-24


Sous réserve de modifications pour adaptation au progrès technique

Date d'impression: 12-sept.-24

L:\gestion\collaborateurs\sebastien bislaie internet\visif 60-74 site

Date:

Visa d'approbation:

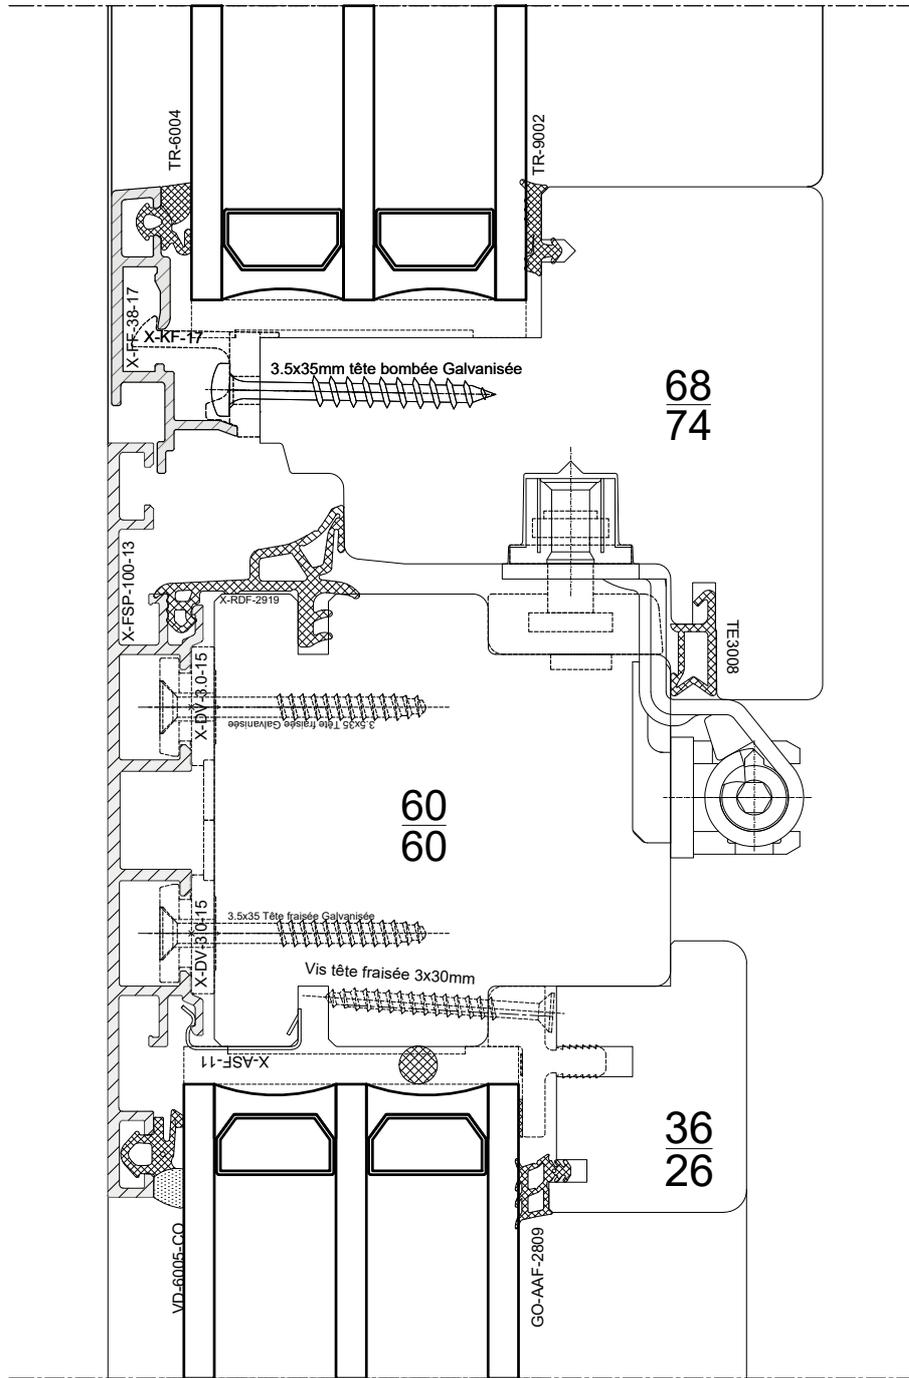

X-SiF 60-74 Site



Coupe Médiane Fixe / Ouvrant

Echelle: 1:1

POSITION: p.3

NBRE(S) DE PIECE(S):

Date de création: 12-sept.-24


Sous réserve de modifications pour adaptation au progrès technique

Date d'impression: 12-sept.-24


L'gestion/collaborateurs/sebastien bisla internet/x-sif 60-74 site

Date:

Visa d'approbation:

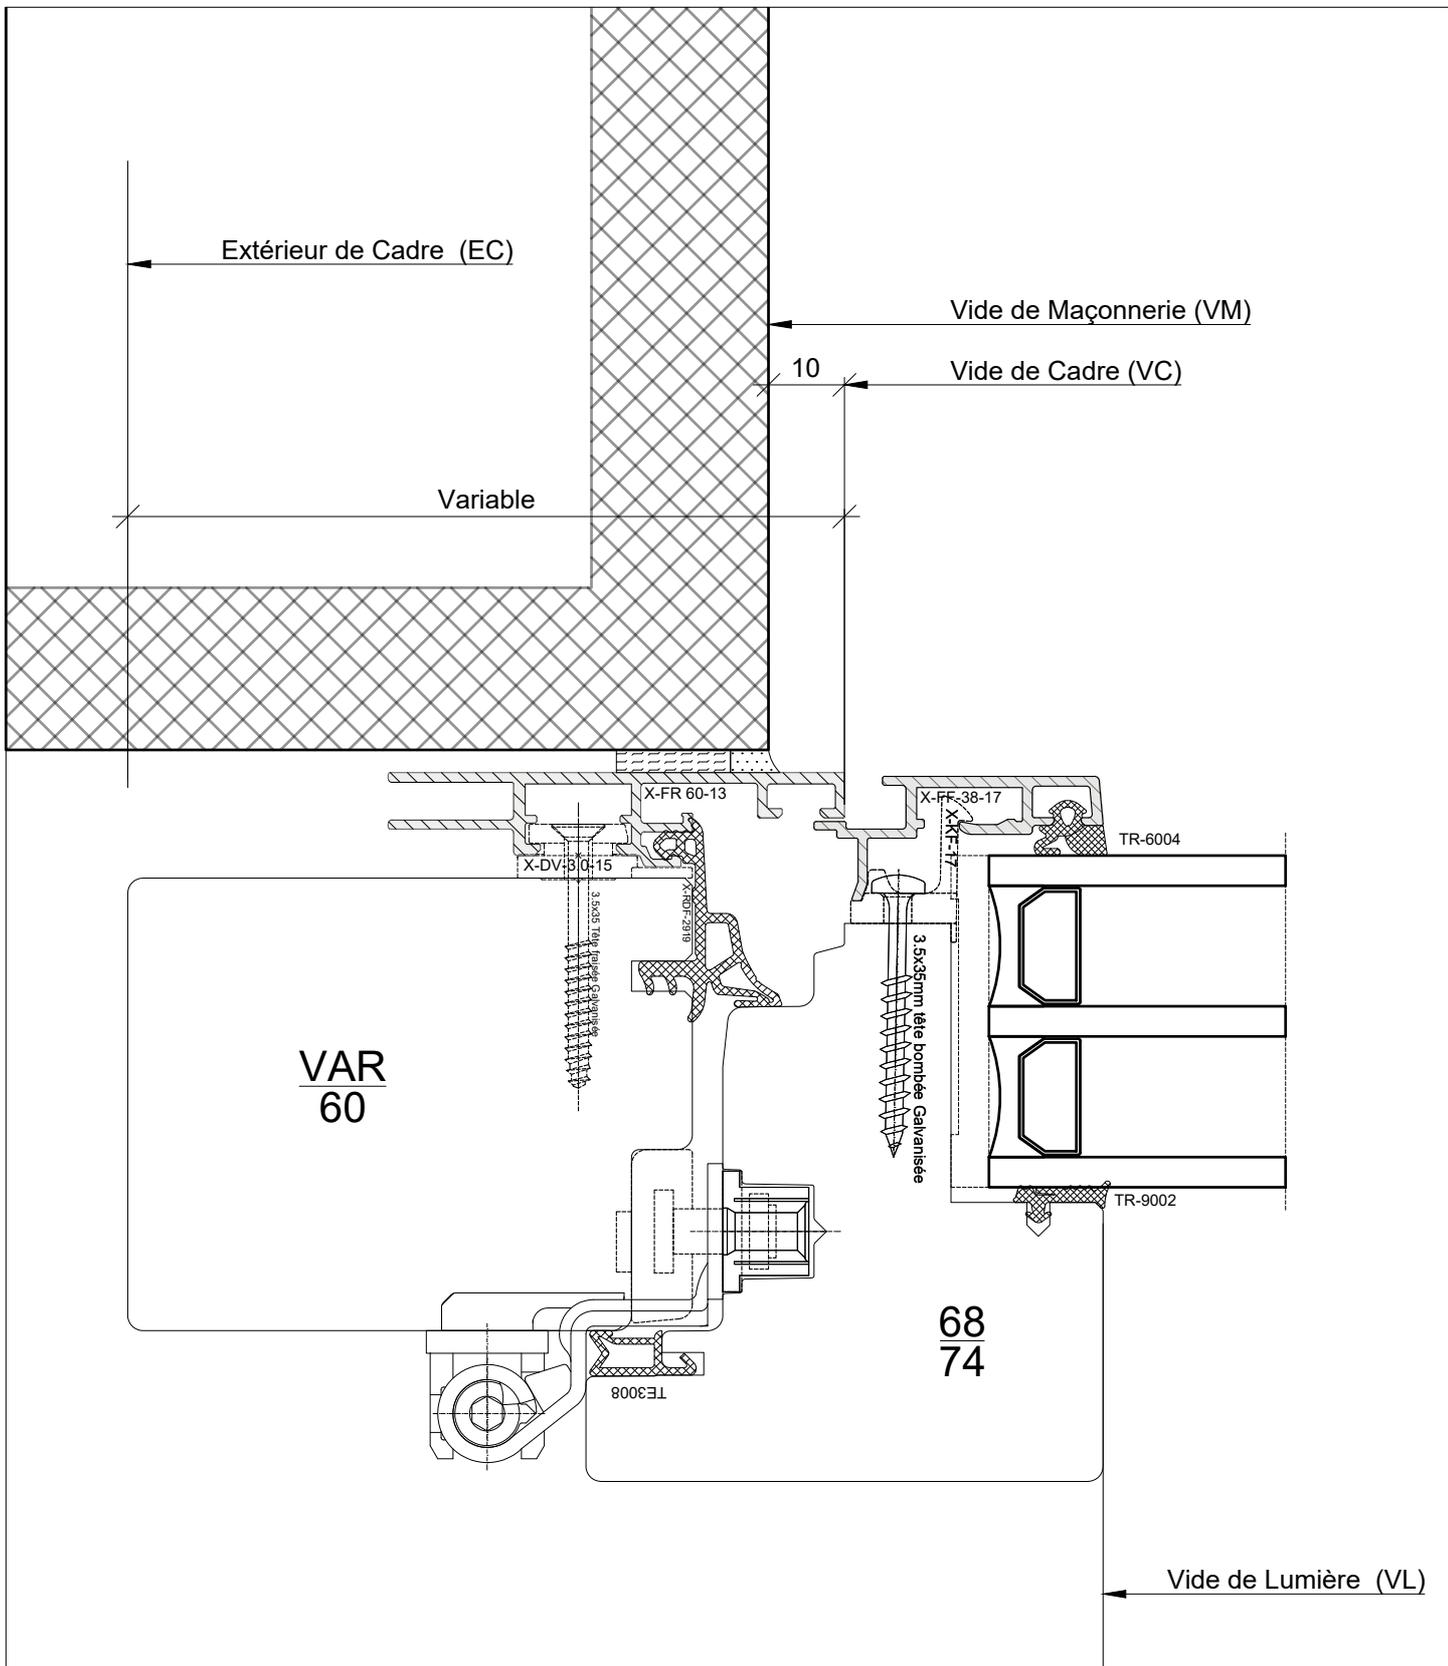

	X-SiF 60-74 Site		Date: Visa d'approbation:
	<h2 style="margin: 0;">Plan Latéral - Standard</h2>		
Echelle: 1:1	POSITION: p.4	NBRE(S) DE PIECE(S):	
Date de création: 12-sept.-24	Sous réserve de modifications pour adaptation au progrès technique		
Date d'impression: 12-sept.-24	L'gestion/collaborateurs/sebastien bisle internet/x-sif 60-74 site		

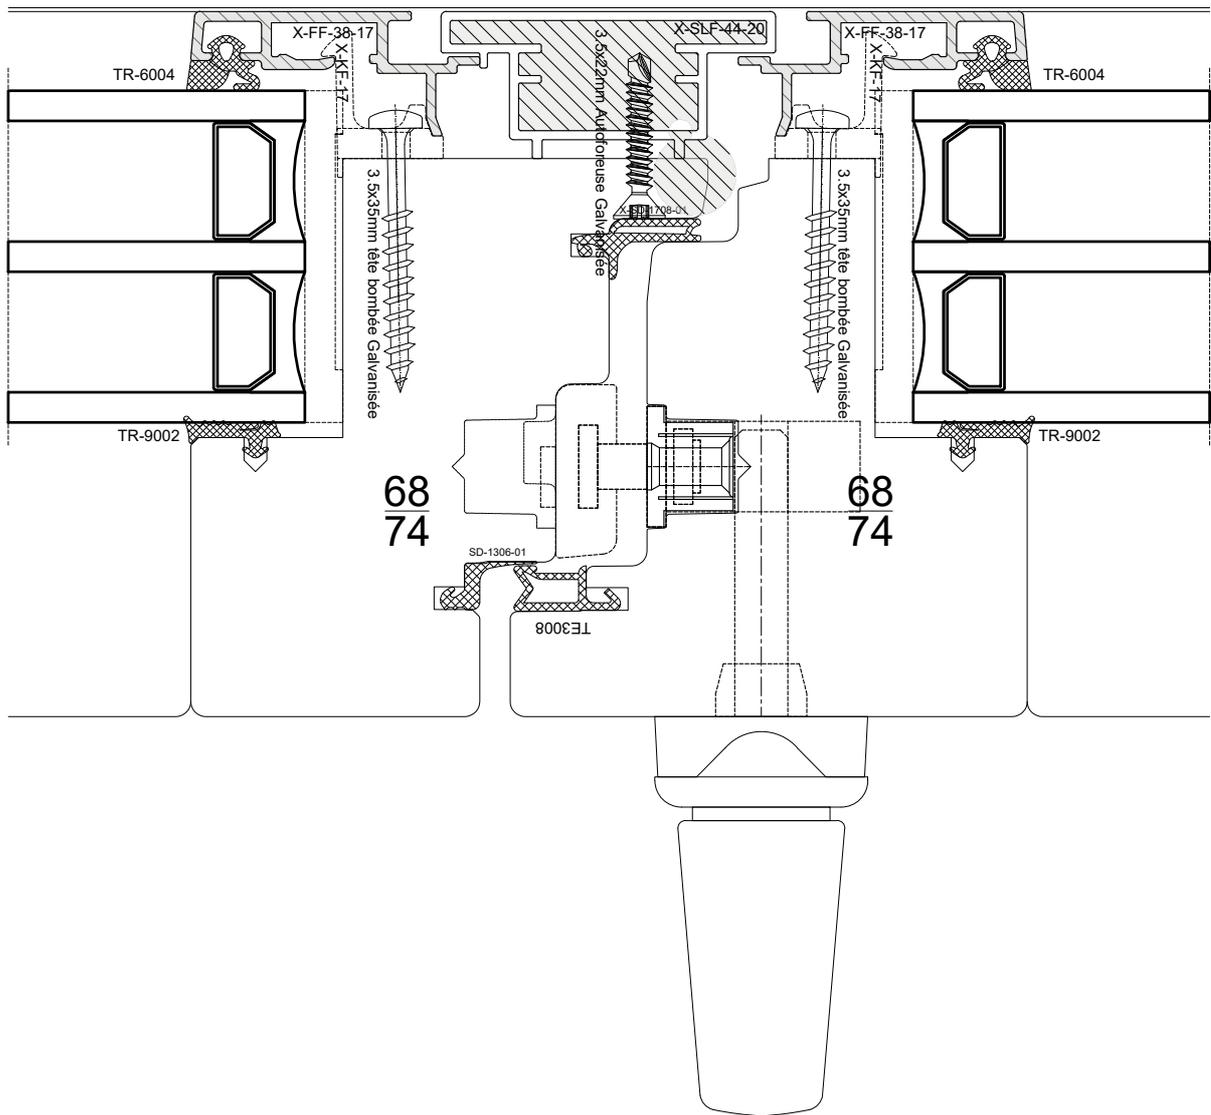

Gindraux Fenêtres

X-SiF 60-74 Site

Plan Médianl - Standard

Echelle: 1:1

POSITION: p.5

NBRE(S) DE PIECE(S):

Date de création: 12-sept.-24


Sous réserve de modifications pour adaptation au progrès technique

Date d'impression: 12-sept.-24


L:\gestion\collaborateurs\sebastien bisle internet\si-f 60-74 site

Date:


Visa d'approbation:

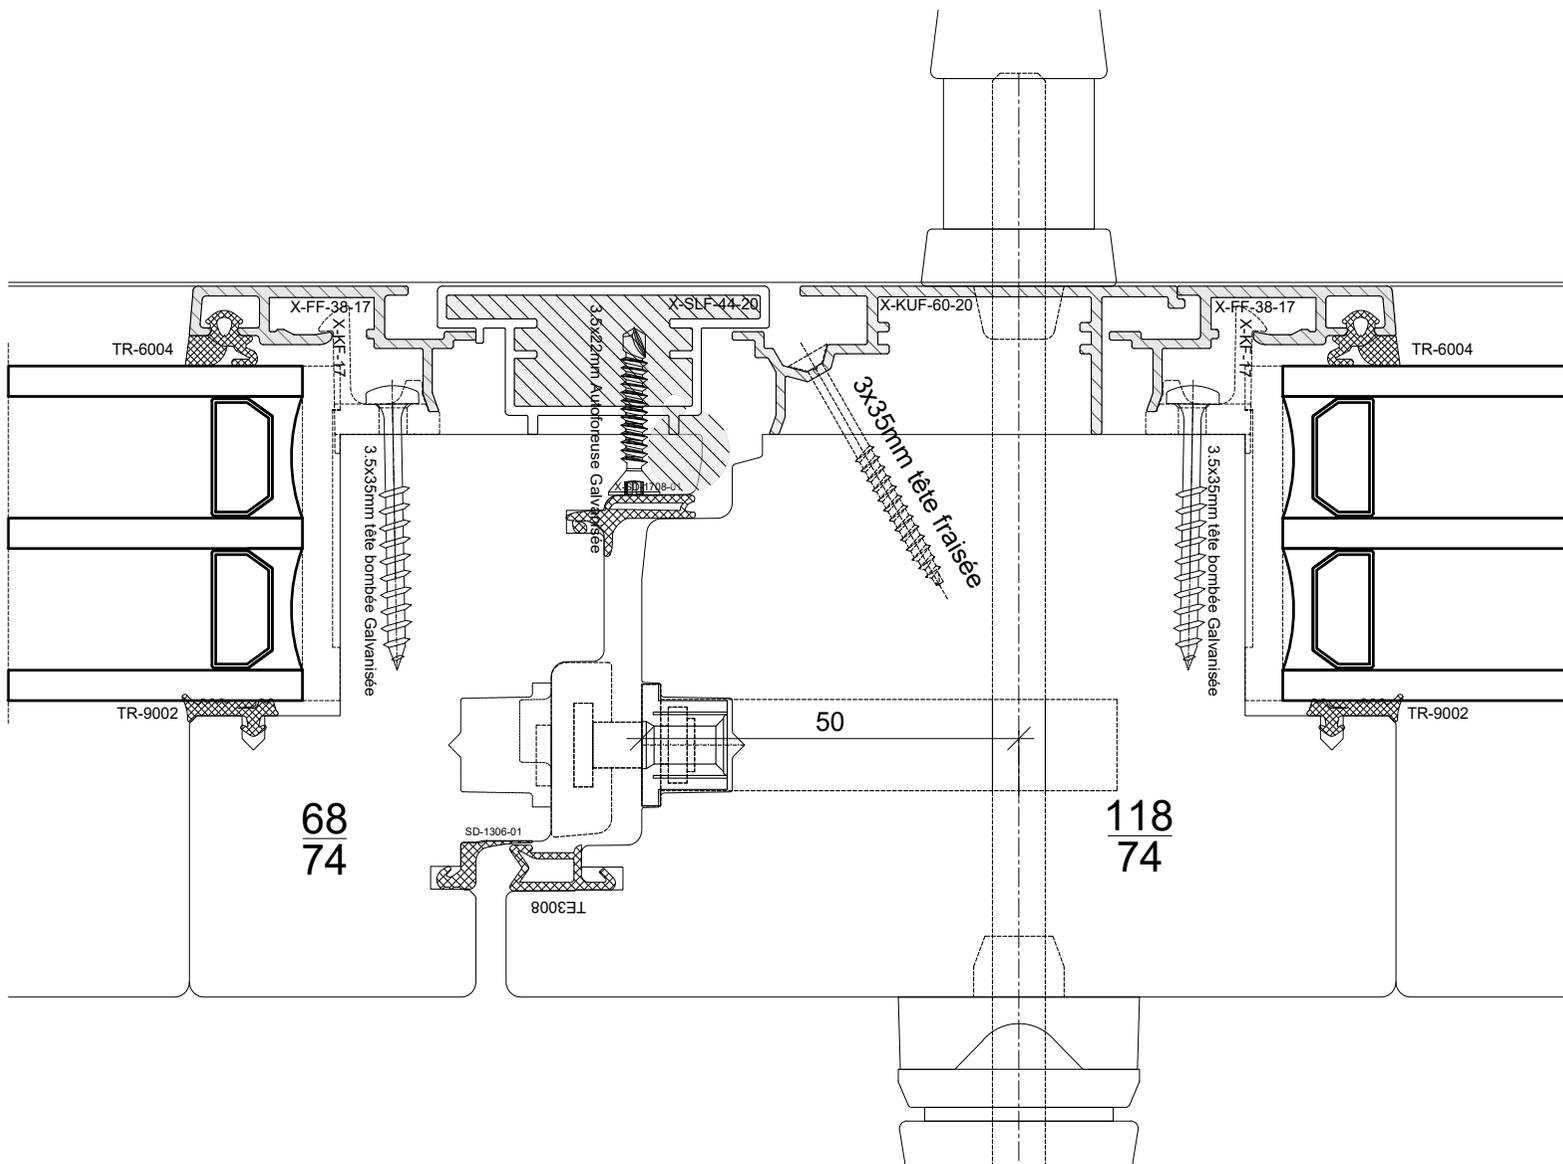


	X-SiF 60-74 Site		Date: Visa d'approbation:
	<h3>Plan Médian - Poignée Traversante</h3>		
Echelle: 1:1	POSITION: p.6	NBRE(S) DE PIECE(S):	
Date de création:	12-sept.-24	Sous réserve de modifications pour adaptation au progrès technique	
Date d'impression:	12-sept.-24	<small>l'gestion\collaborateurs\sebastien.blaise.internetx-sif 60-74 site</small>	

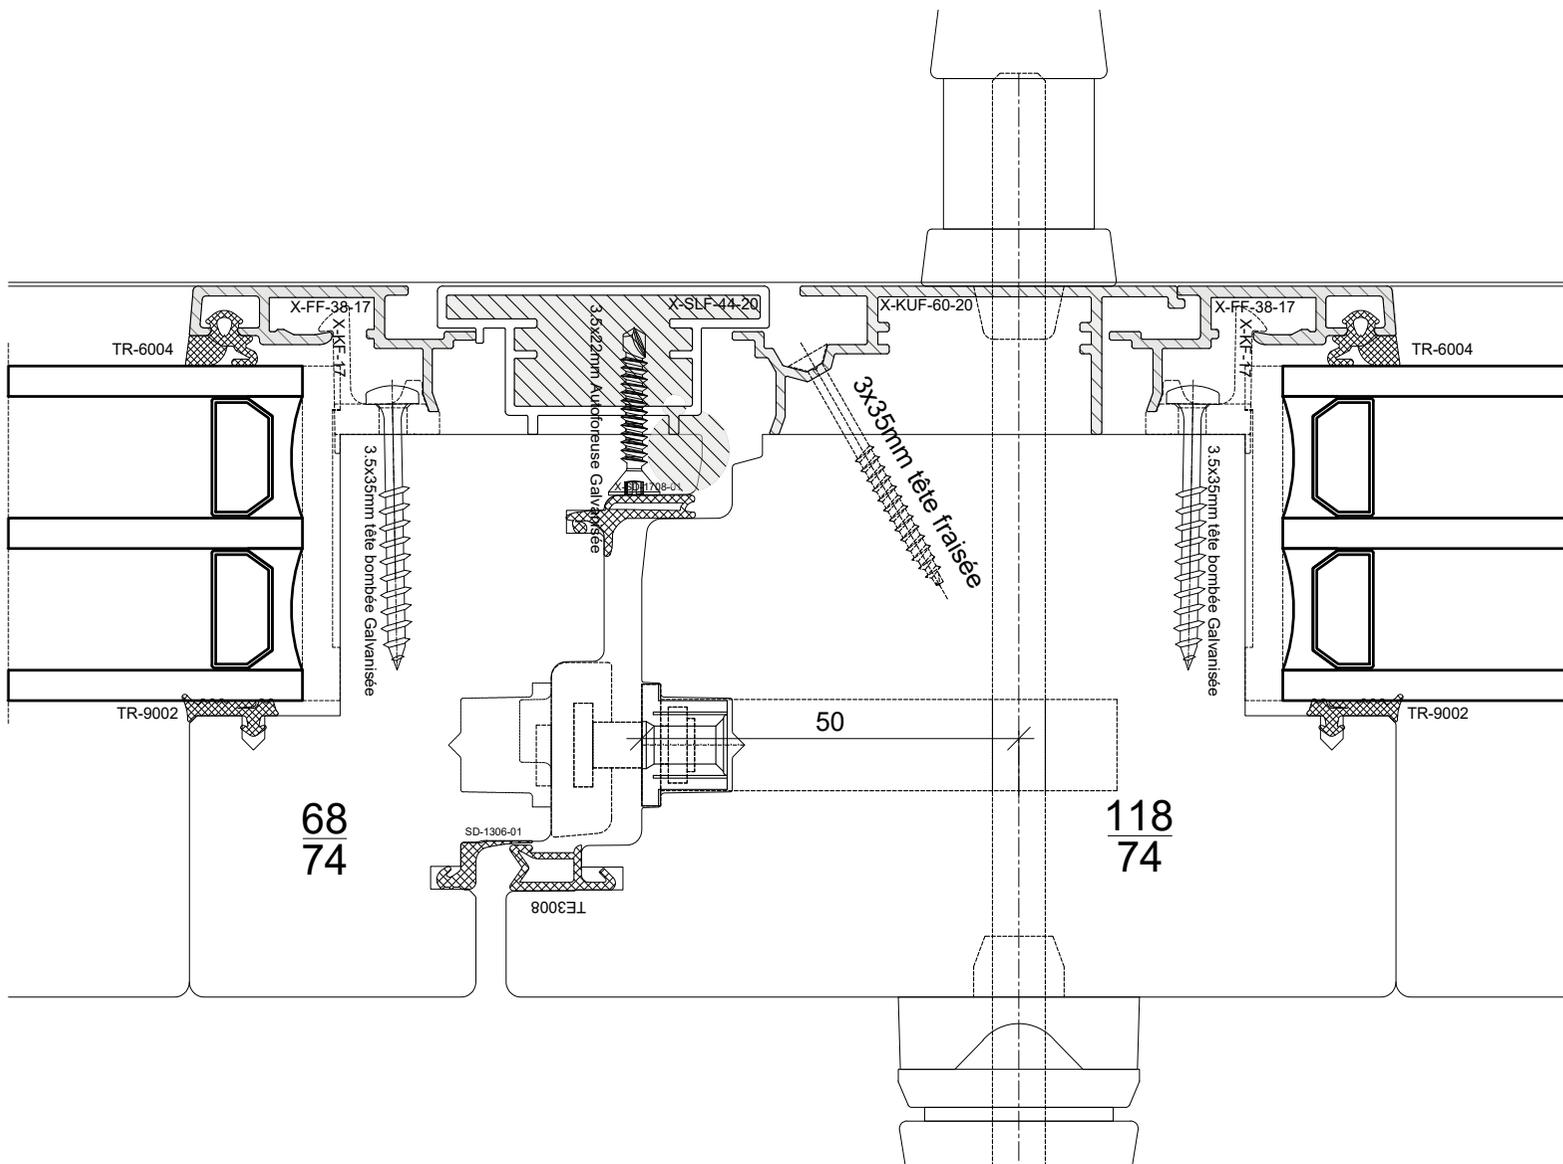

	X-SiF 60-74 Site		Date: Visa d'approbation:
	<h3>Plan Médian avec Meneau</h3>		
Echelle: 1:1	POSITION: p.7	NBRE(S) DE PIECE(S):	
Date de création:	12-sept.-24	Sous réserve de modifications pour adaptation au progrès technique	
Date d'impression:	12-sept.-24	<small>l'gestion\collaborateurs\sebastien bisle internetx-sif 60-74 site</small>	

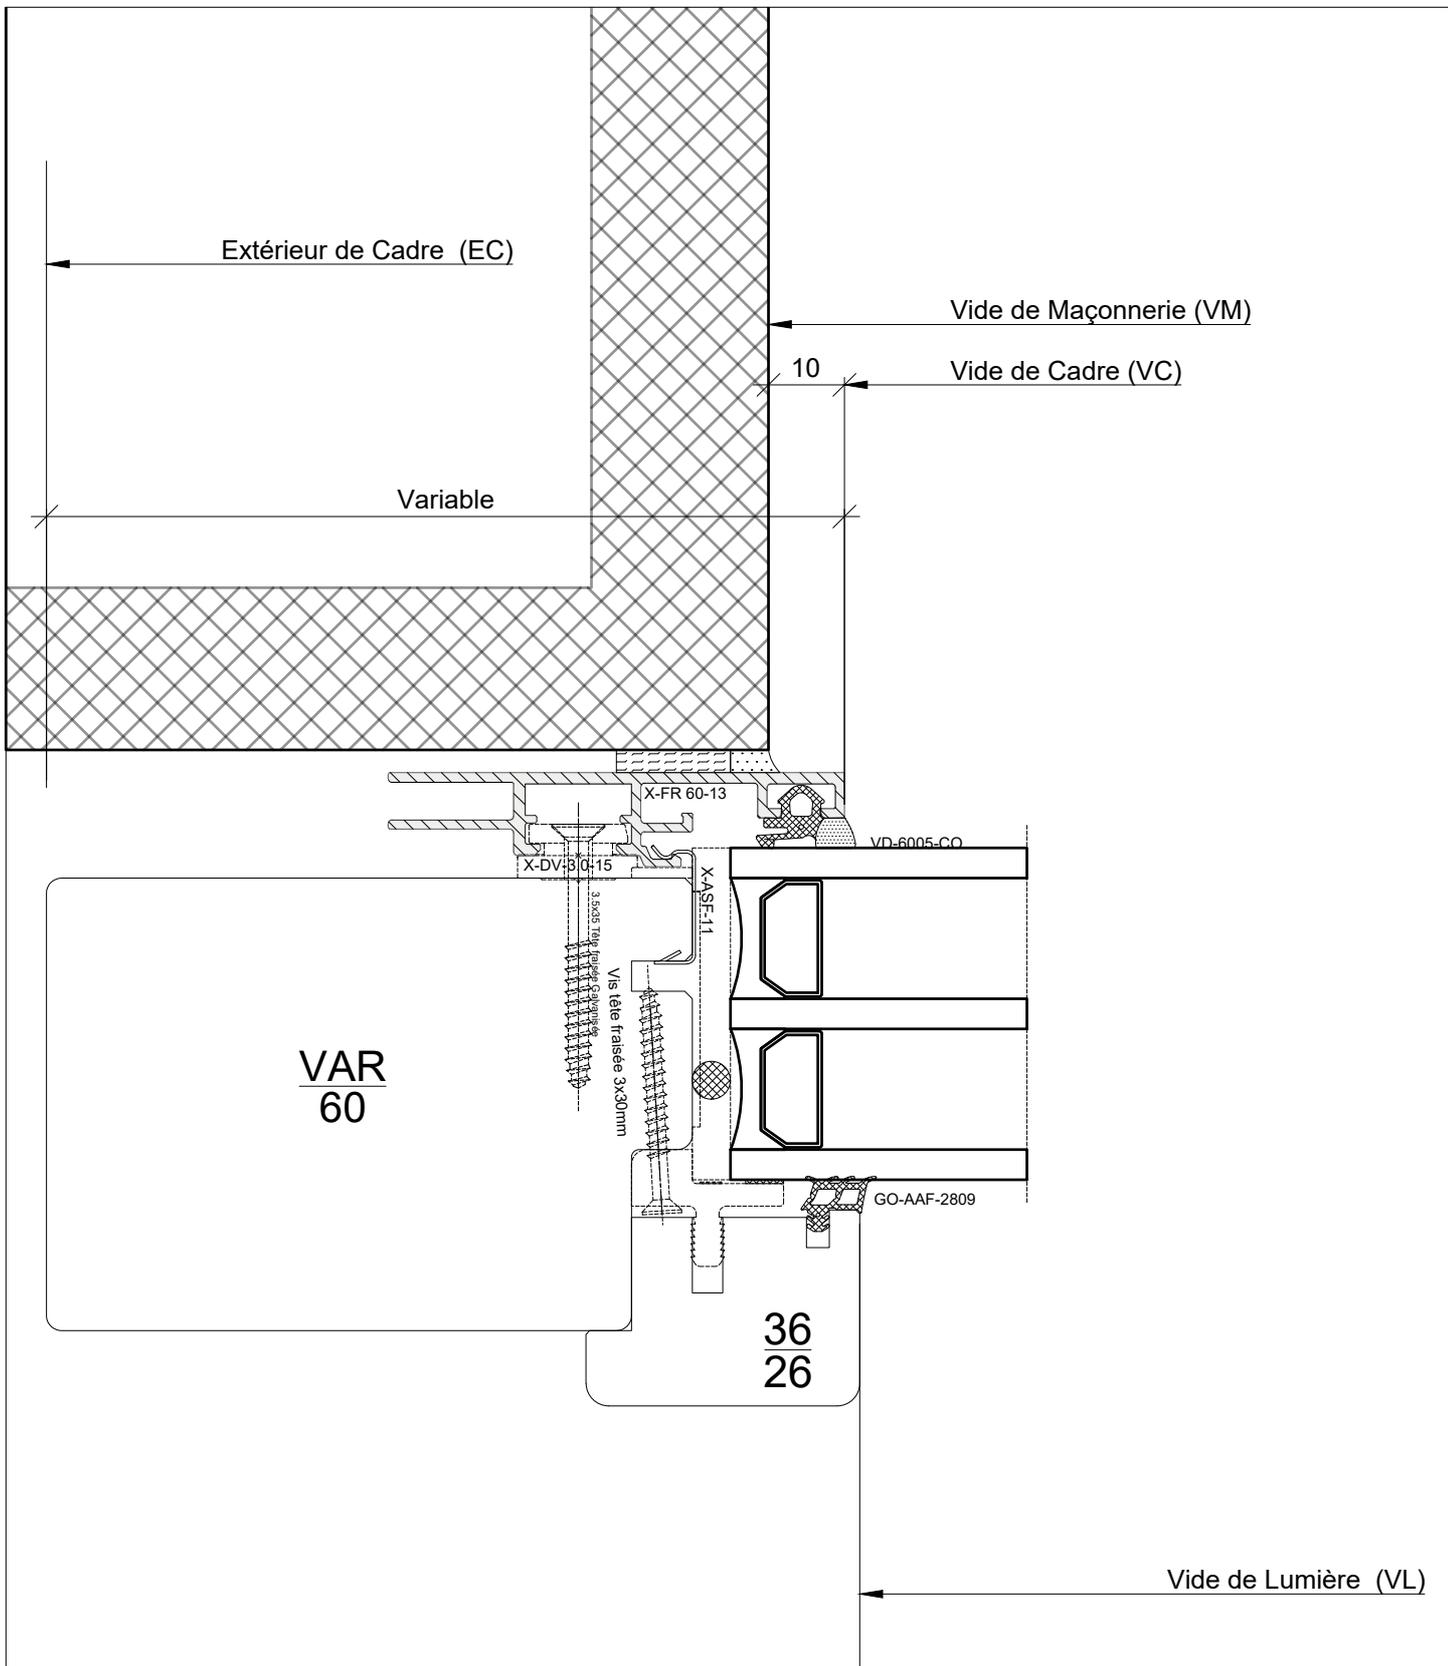

	X-SiF 60-74 Site		Date: Visa d'approbation:
	Plan Latéral - Vitrage EXT.		
Echelle: 1:1	POSITION: p.9	NBRE(S) DE PIECE(S):	
Date de création: 12-sept.-24	Sous réserve de modifications pour adaptation au progrès technique		
Date d'impression: 12-sept.-24	L'gestion/collaborateurs/sebastien bisle internet/x-sif 60-74 site		

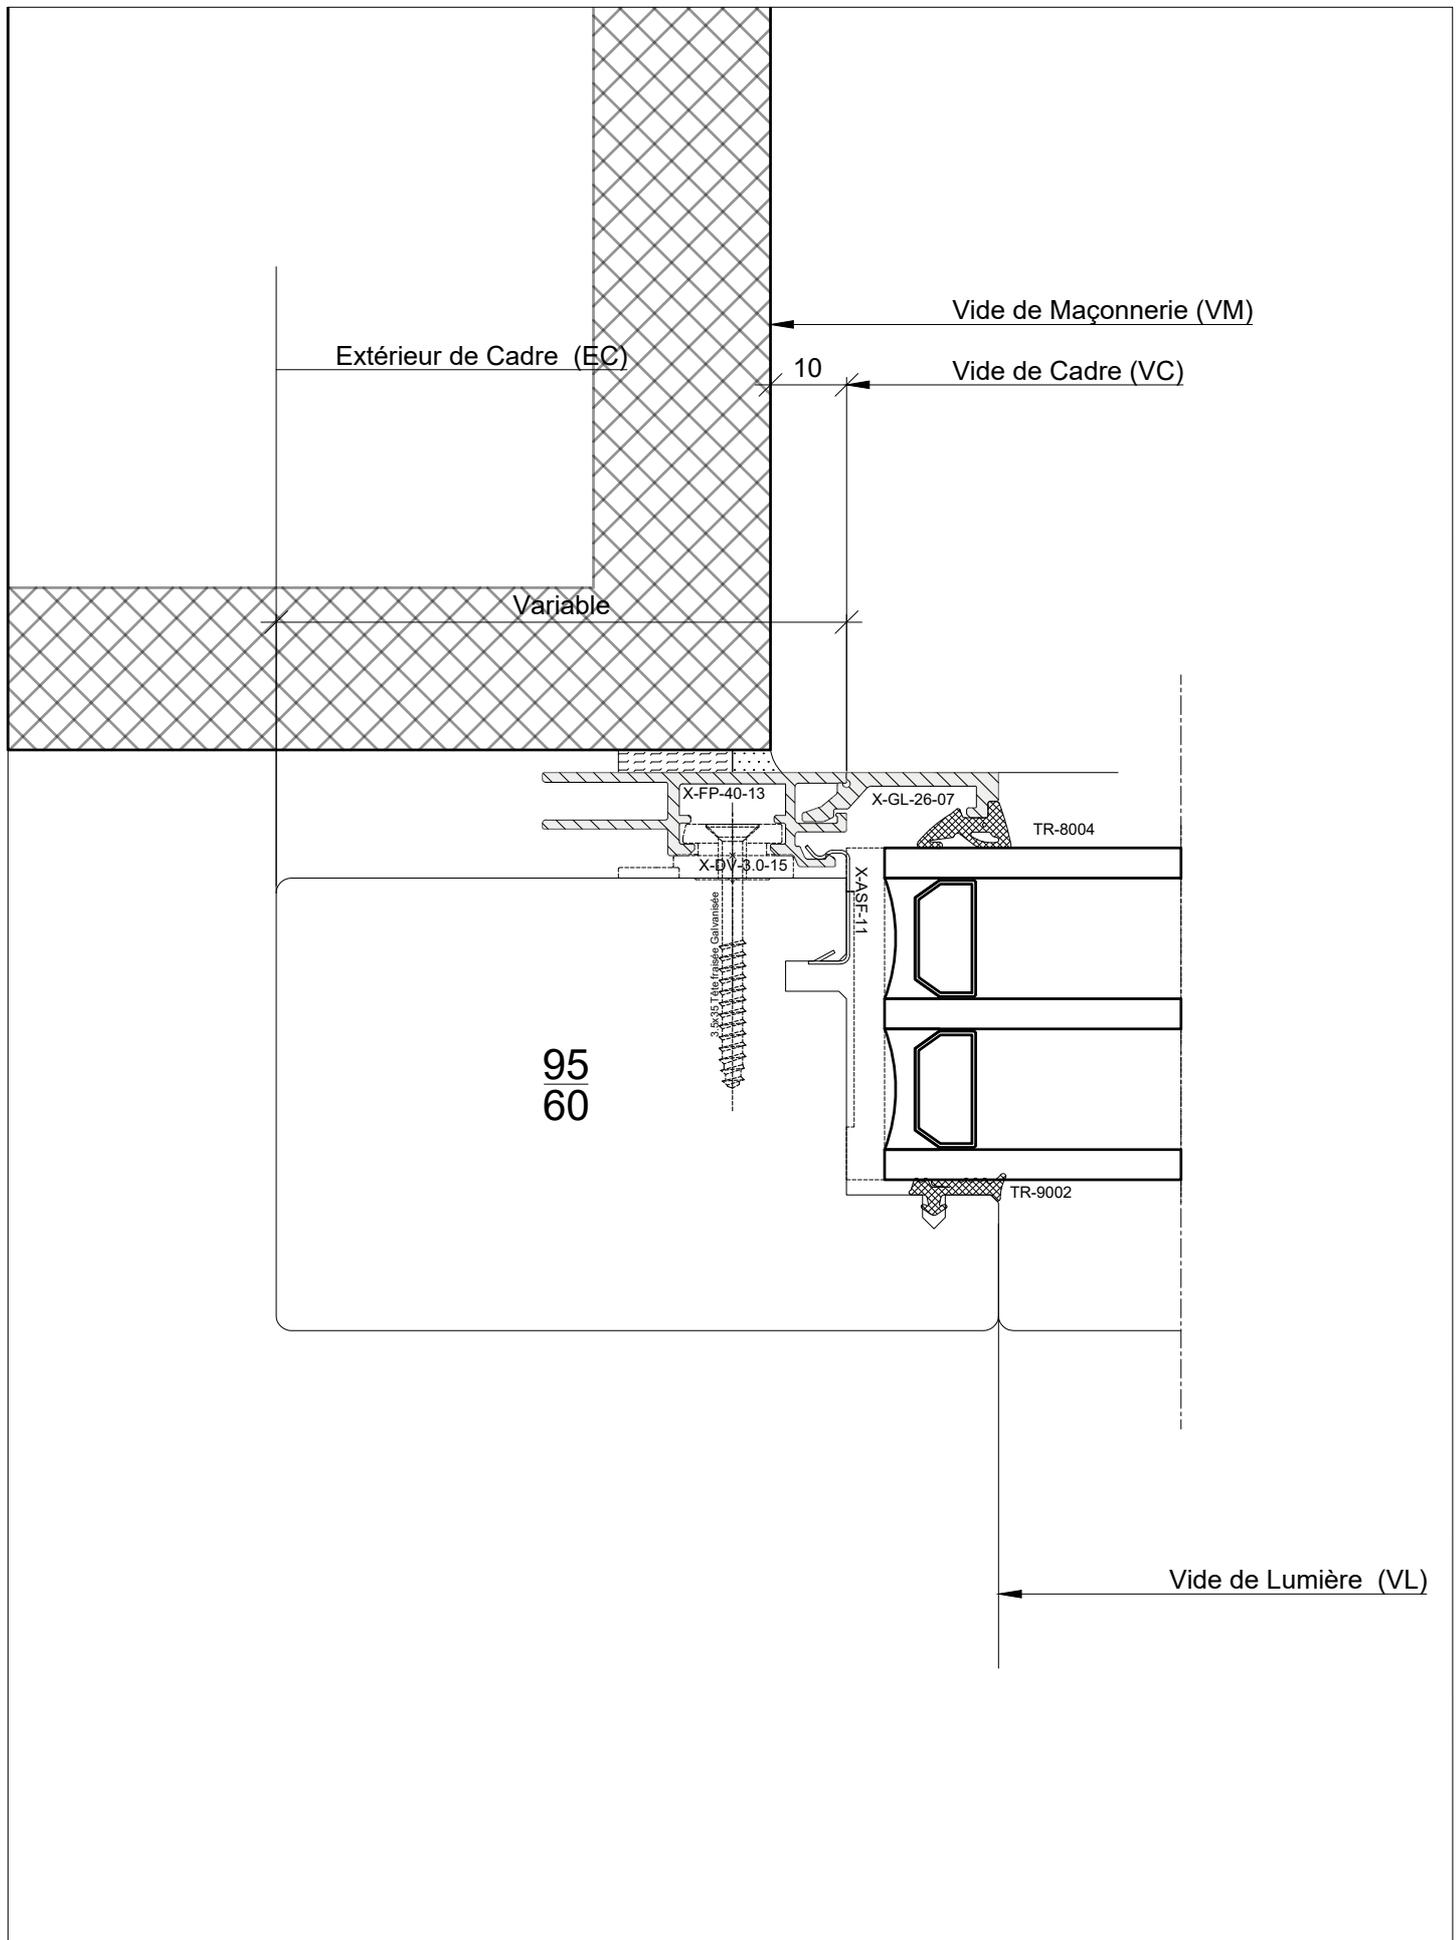

X-SiF 60-74 Site



Plan Latéral - Vitrage EXT.

Echelle: 1:1

POSITION: p.9 NBRE(S) DE PIECE(S):

Date de création: 12-sept.-24


Sous réserve de modifications pour adaptation au progrès technique

Date d'impression: 12-sept.-24

L:\gestion\collaborateurs\sebastien bislaie internet\si-f 60-74 site

Date:

Visa d'approbation:

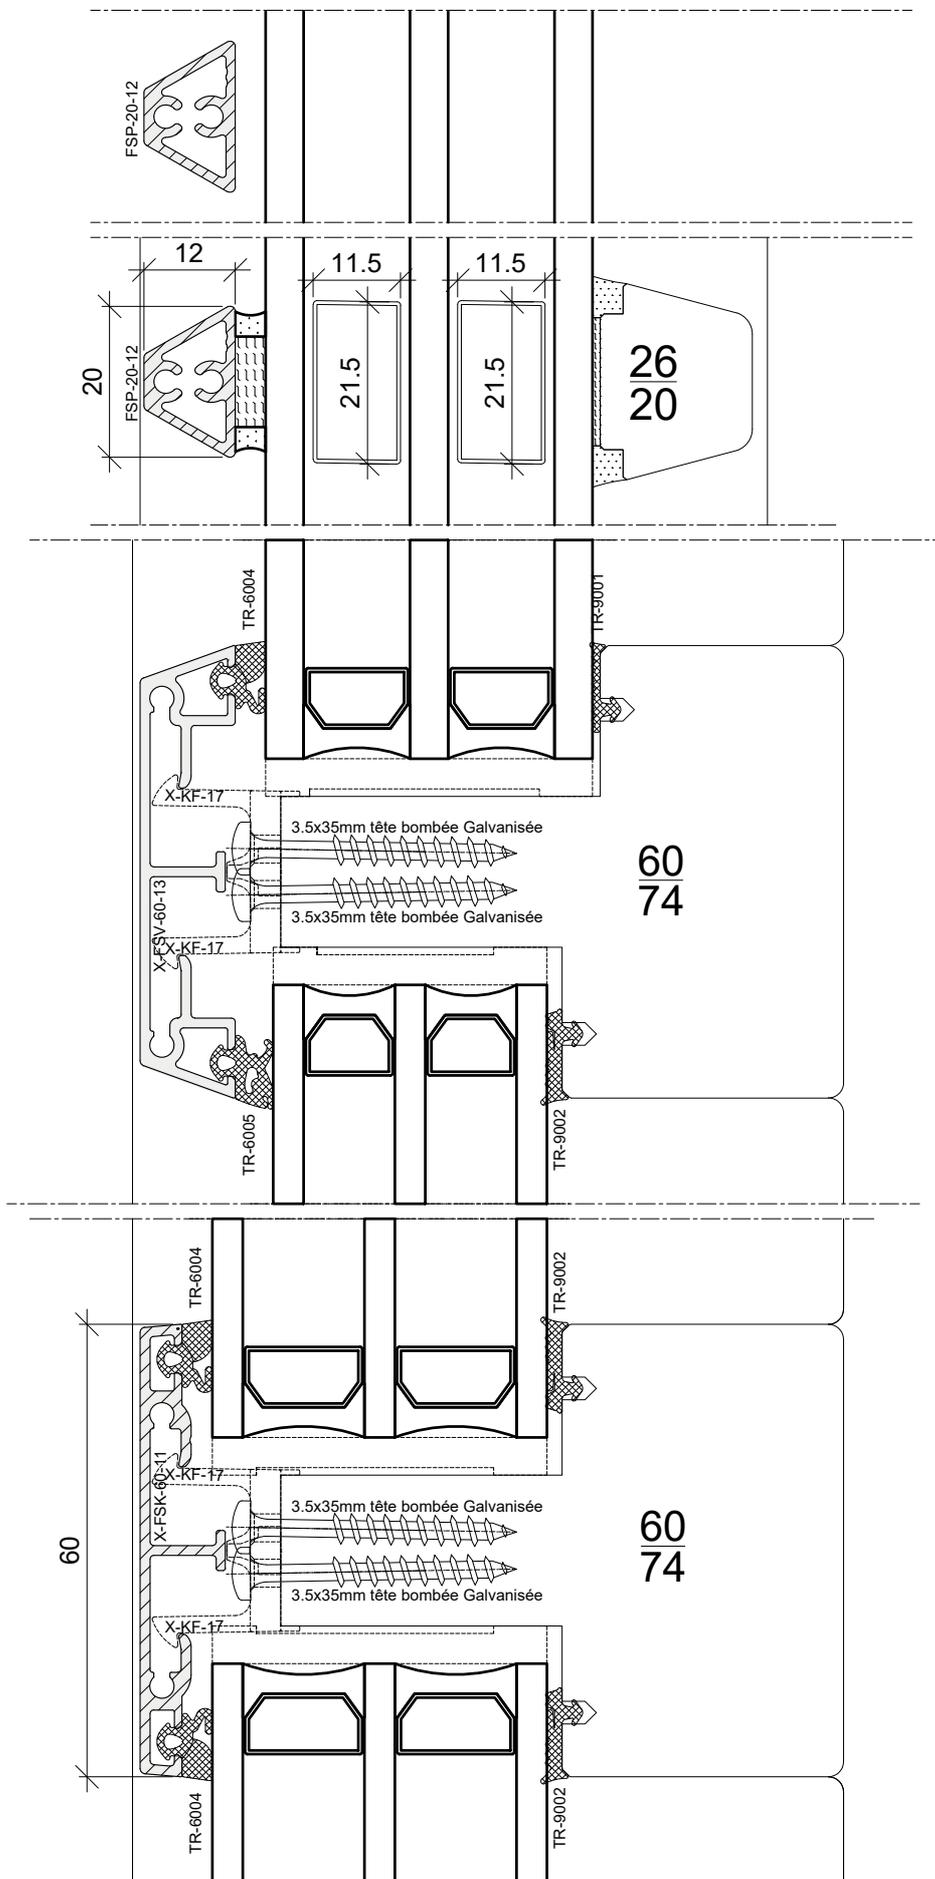

X-SiF 60-74 Site

Croisillons - doucine



Echelle: 1:1

POSITION: p.10

NBRE(S) DE PIECE(S):

Date de création: 12-sept.-24

Sous réserve de modifications pour adaptation au progrès technique

Date d'impression: 12-sept.-24

L:\gestion\collaborateurs\sebastien bislaie internet\visif 60-74 site


Date:

Visa d'approbation:

FENÊTRE BOIS METAL 70/84

SIRIUS X - SiF 70/84

Coupe Haut/Bas - Standard	p.1
Coupe Médiane - Ouvrant & Ouvrant	p.2
Coupe Médiane - Fixe & Ouvrant	p.3
Plan Latéral - Standard	p.4
Plan Médian - Standard	p.5
Plan Médian - Poignée Traversante	p.6
Plan Médian avec Meneau	p.7
Pan Latéral - Vitrage depuis l'intérieur	p.8
Plan latéral - Vitrage depuis l'extérieur	p.9
Croisillons	p.10

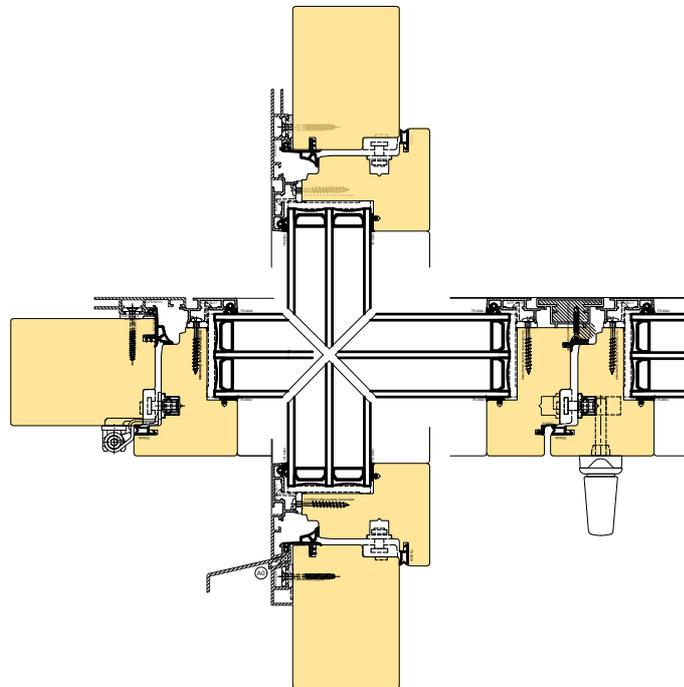

X-SiF 70-84 Site



Table des matières

Echelle: 1:1

POSITION:

NBRE(S) DE PIECE(S):

Date de création: 12-sept.-24


Sous réserve de modifications pour adaptation au progrès technique

Date d'impression: 12-sept.-24

L:\gestion\collaborateurs\sebastien bisle internet\si-f 70-84 site

Date:

Visa d'approbation:

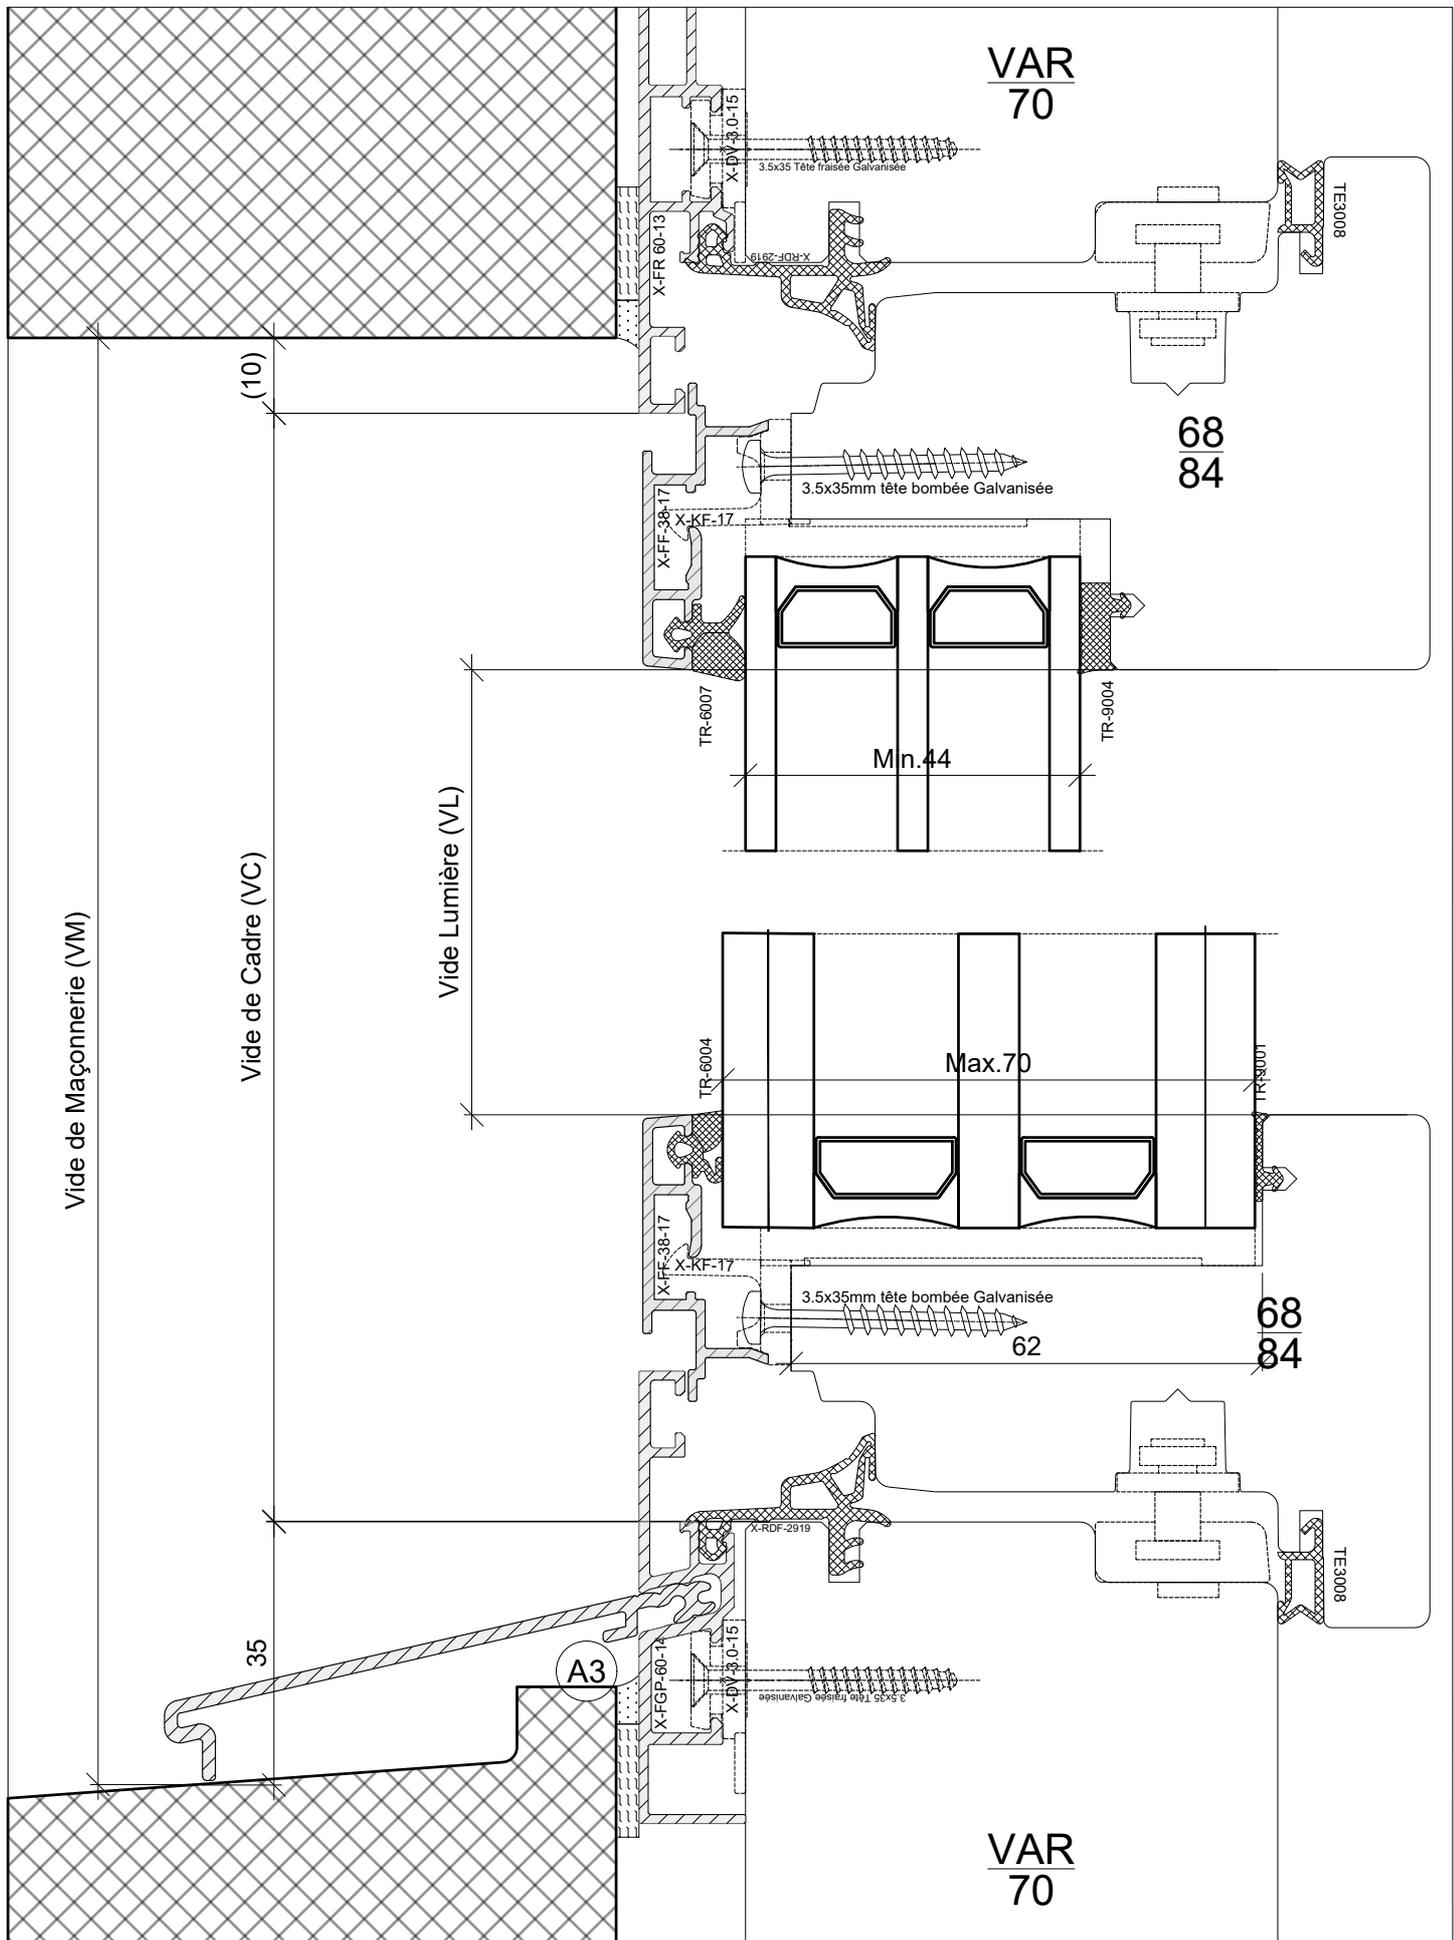

Vide de Maçonnerie (VM)

Vide de Cadre (VC)

Vide Lumière (VL)

X-SIF 70-84 Site

Coupe Standard - Haut/ Bas

Echelle: 1:1

POSITION: p.1

NBRE(S) DE PIECE(S):

Date de création: 12-sept.-24


Sous réserve de modifications pour adaptation au progrès technique

Date d'impression: 12-sept.-24

L:\gestion\collaborateurs\sebastien bisle internet\vis-af 70-84 site

Date:

Visa d'approbation:

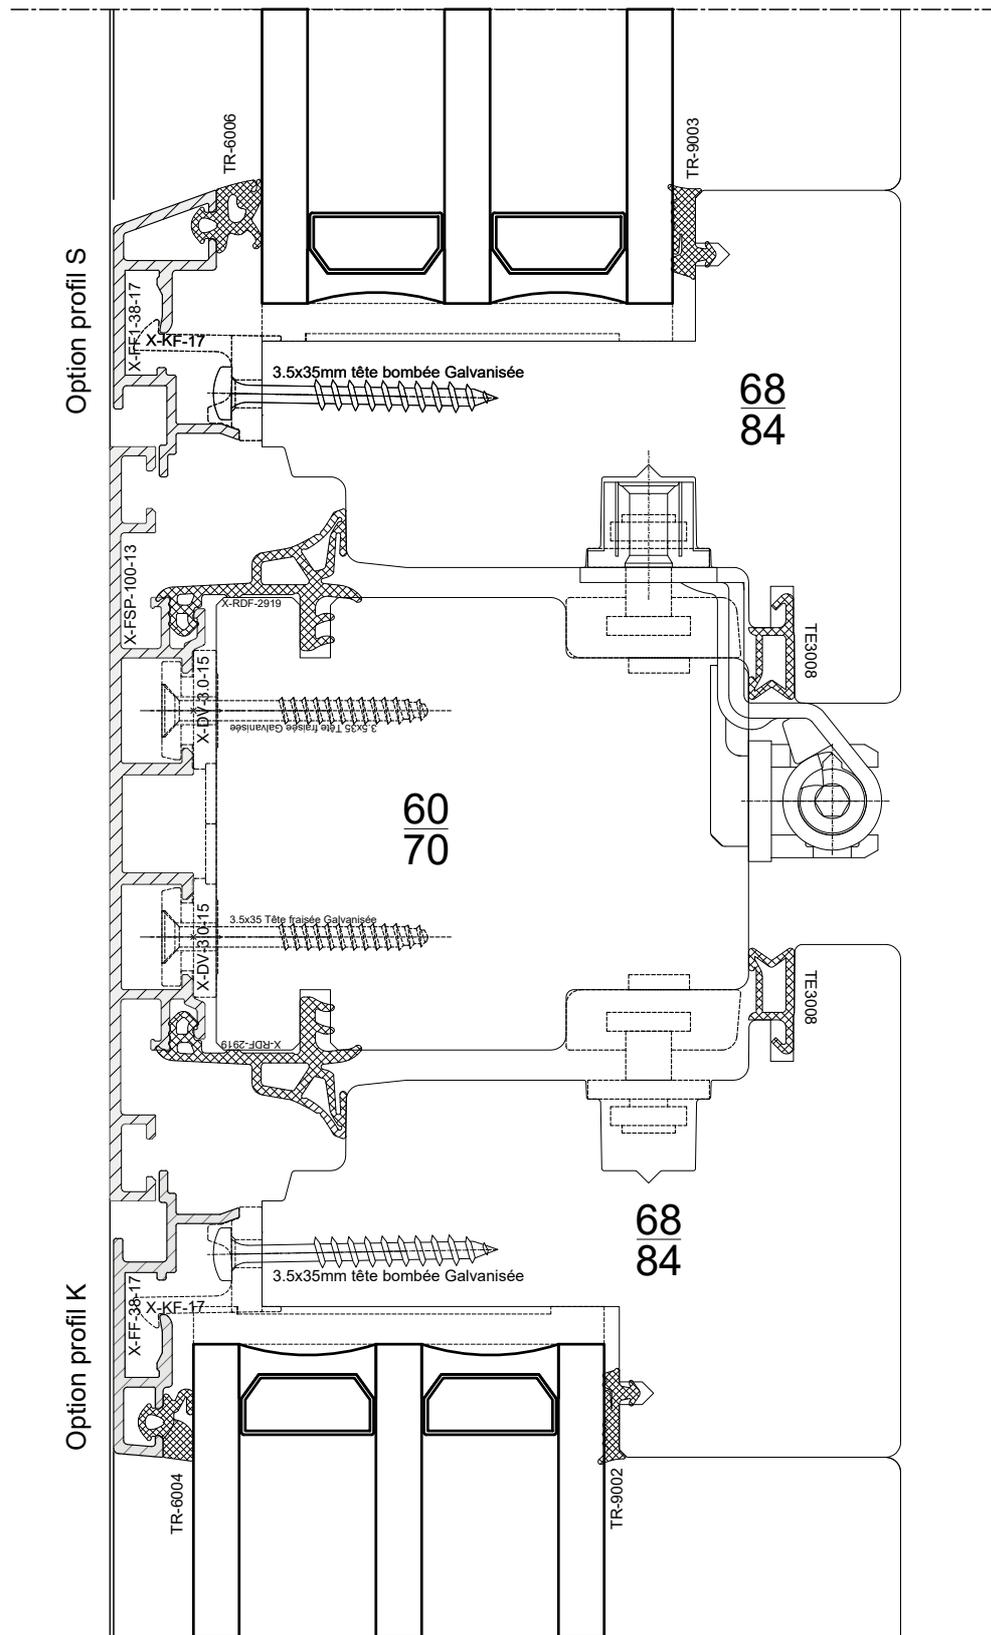

X-SiF 70-84 Site

Coupe Médiane - Ouvrant / Ouvrant

Echelle: 1:1

POSITION: p.2

NBRE(S) DE PIECE(S):

Date de création: 12-sept.-24

Sous réserve de modifications pour adaptation au progrès technique


Date d'impression: 12-sept.-24

L:\gestion\collaborateurs\sebastien bisle internet\x-sif 70-84 site

Date:

Visa d'approbation:



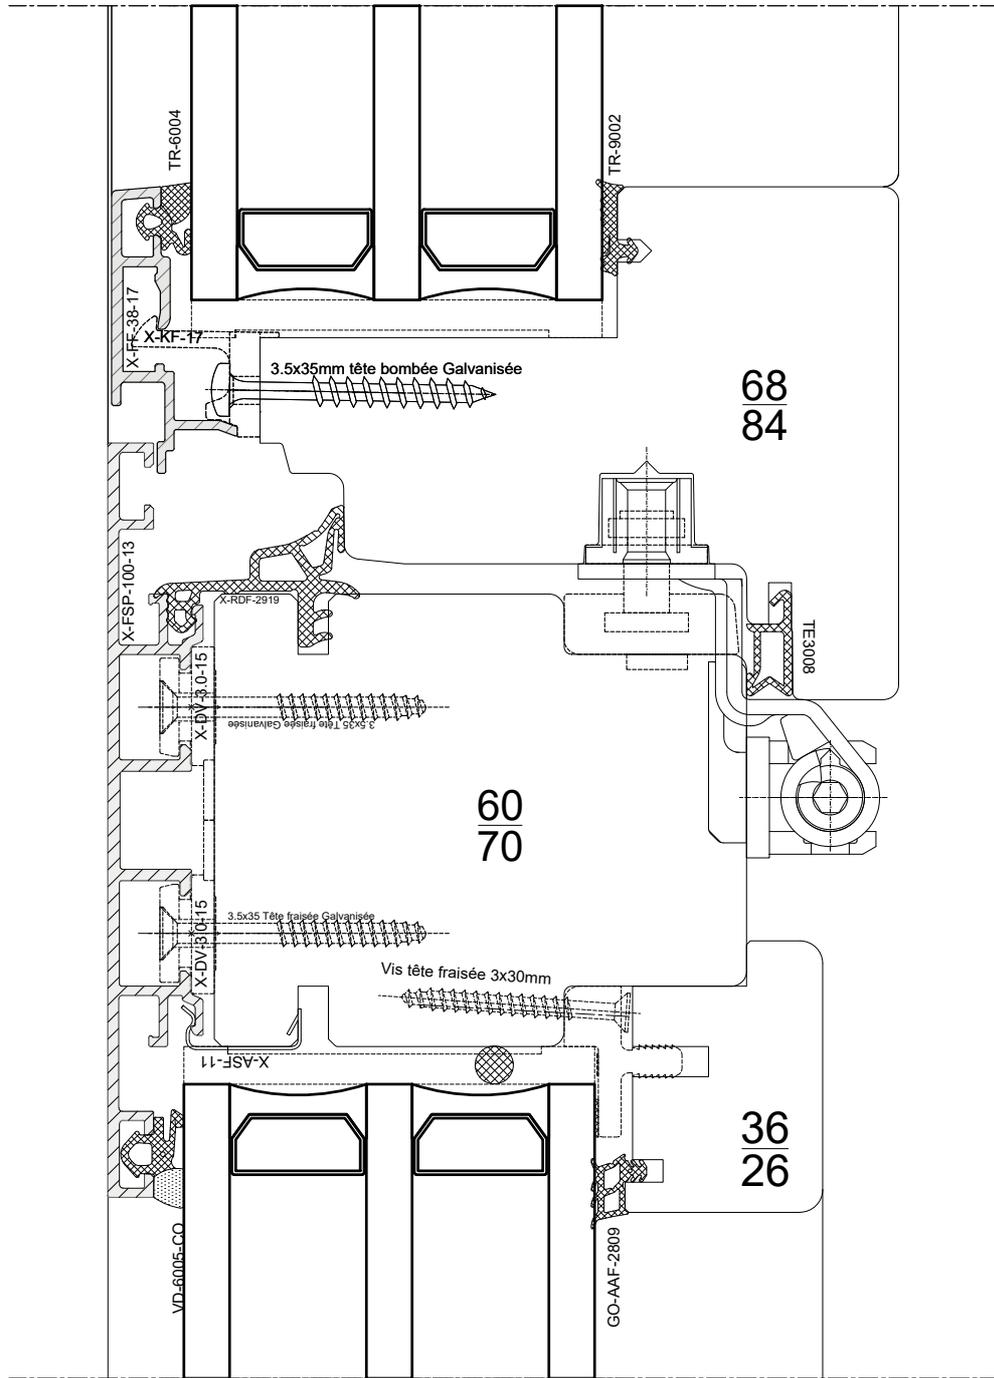

X-SiF 70-84 Site



Coupe Médiane Fixe / Ouvrant

Echelle: 1:1

POSITION: p.3

NBRE(S) DE PIECE(S):

Date de création: 12-sept.-24


Sous réserve de modifications pour adaptation au progrès technique

Date d'impression: 12-sept.-24

L:\gestion\collaborateurs\sebastien bisle internet\si-f 70-84 site

Date:

Visa d'approbation:

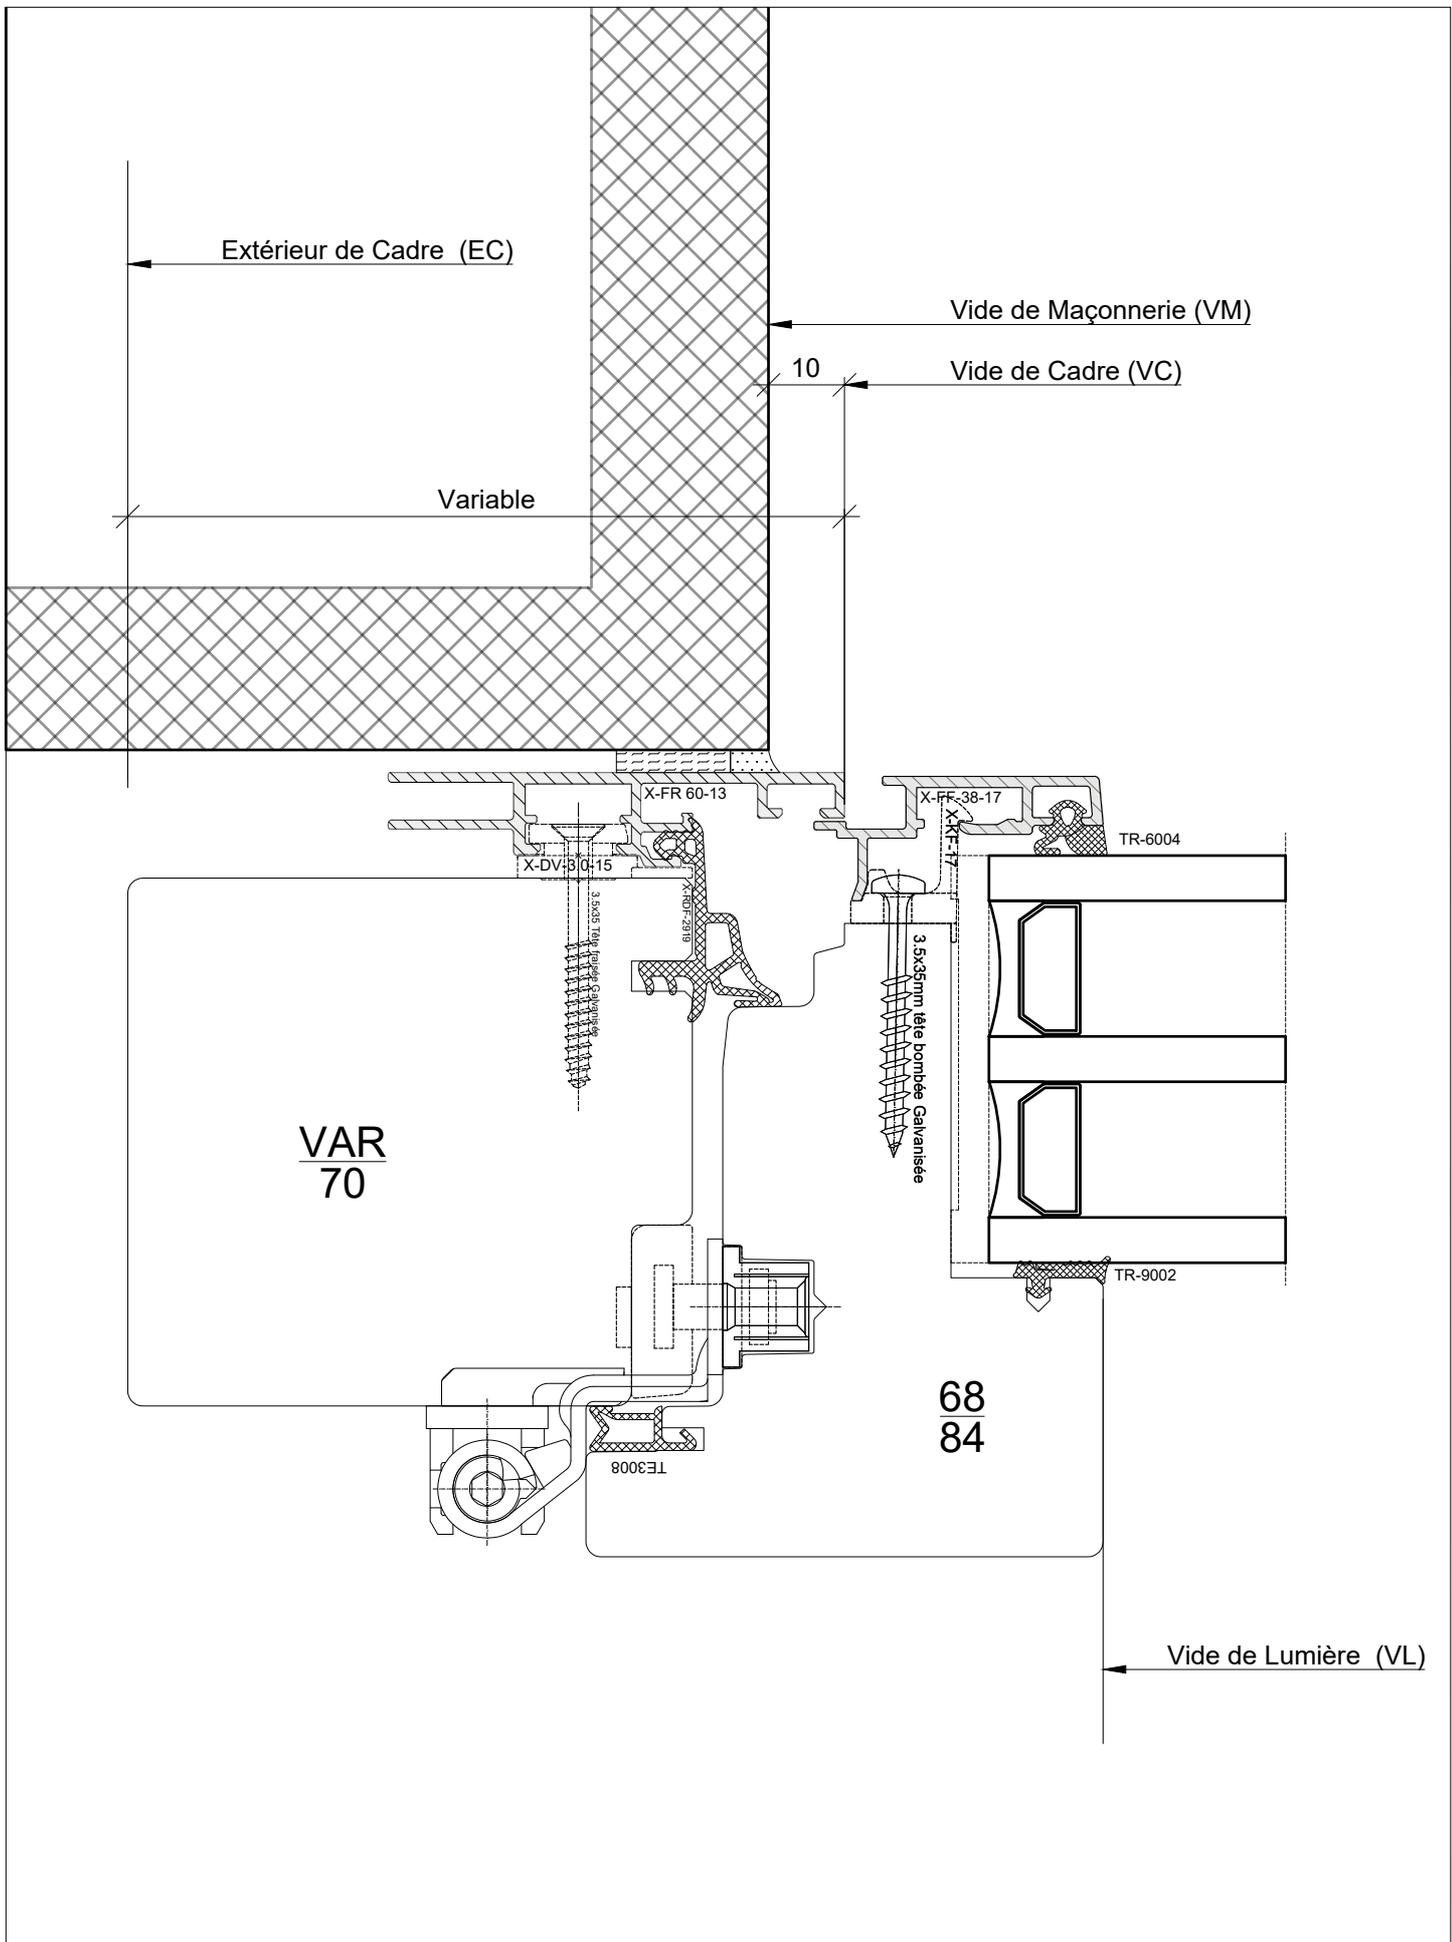

X-SiF 70-84 Site



Plan Latéral - Standard

Echelle: 1:1

POSITION: p.4

NBRE(S) DE PIECE(S):

Date de création: 12-sept.-24


Sous réserve de modifications pour adaptation au progrès technique

Date d'impression: 12-sept.-24

L:\gestion\collaborateurs\sebastien bisle internet\si-f 70-84 site

Date:

Visa d'approbation:

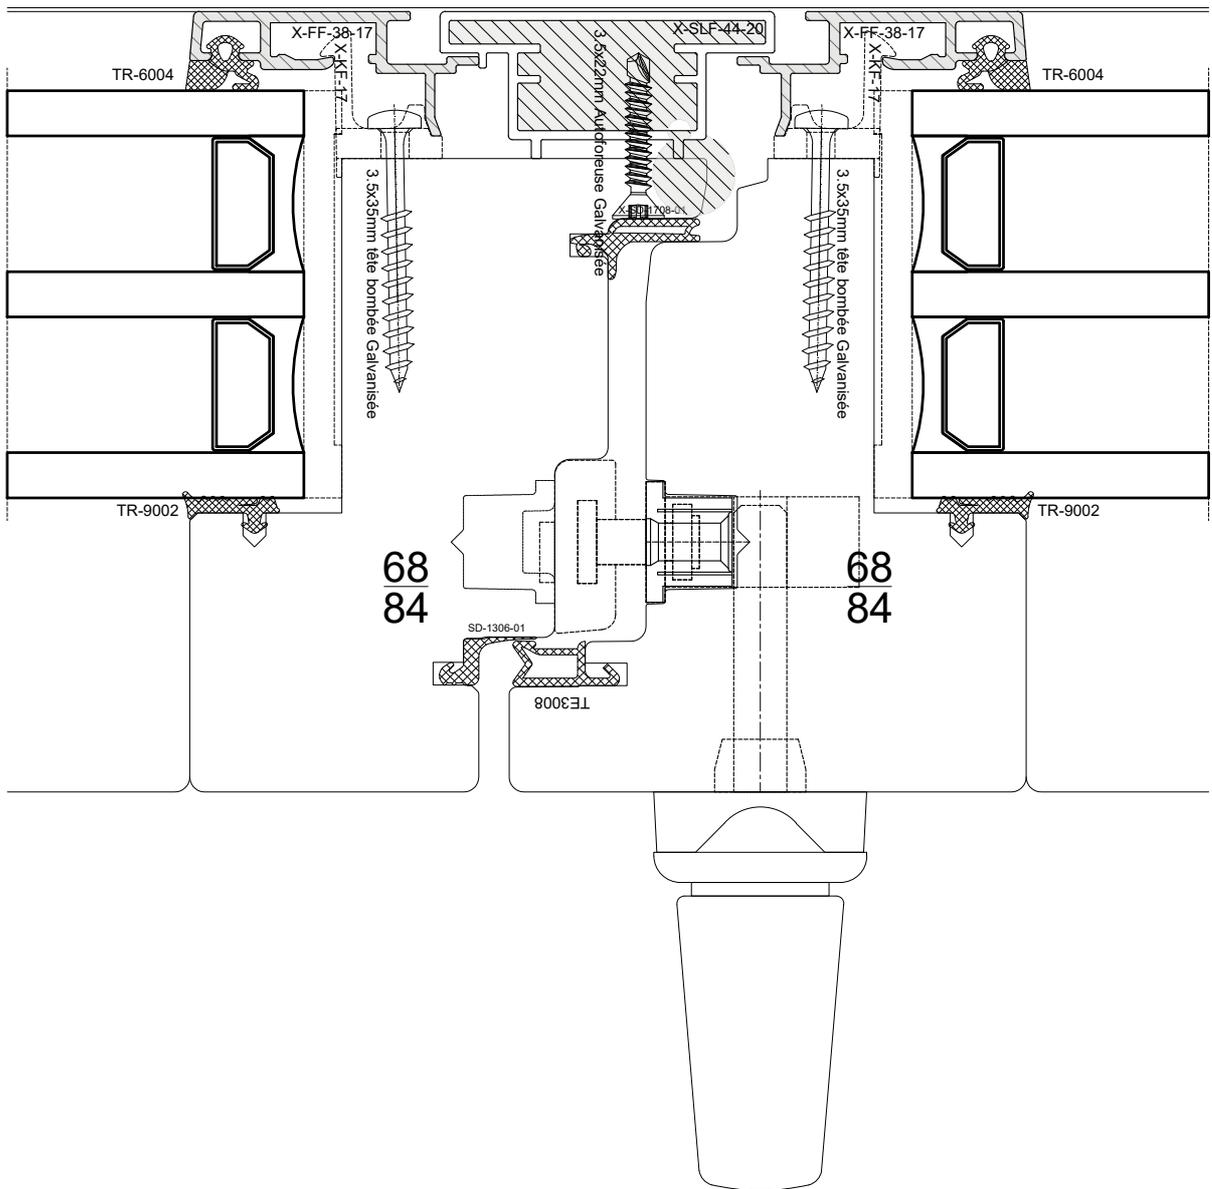

X-Sif 70-84 Site



Plan Médianl - Standard

Echelle: 1:1

POSITION: p.5

NBRE(S) DE PIECE(S):

Date de création: 12-sept.-24


Sous réserve de modifications pour adaptation au progrès technique

Date d'impression: 12-sept.-24


L:\gestion\collaborateurs\sebastien bisle internet\visif 70-84 site

Date:


Visa d'approbation:

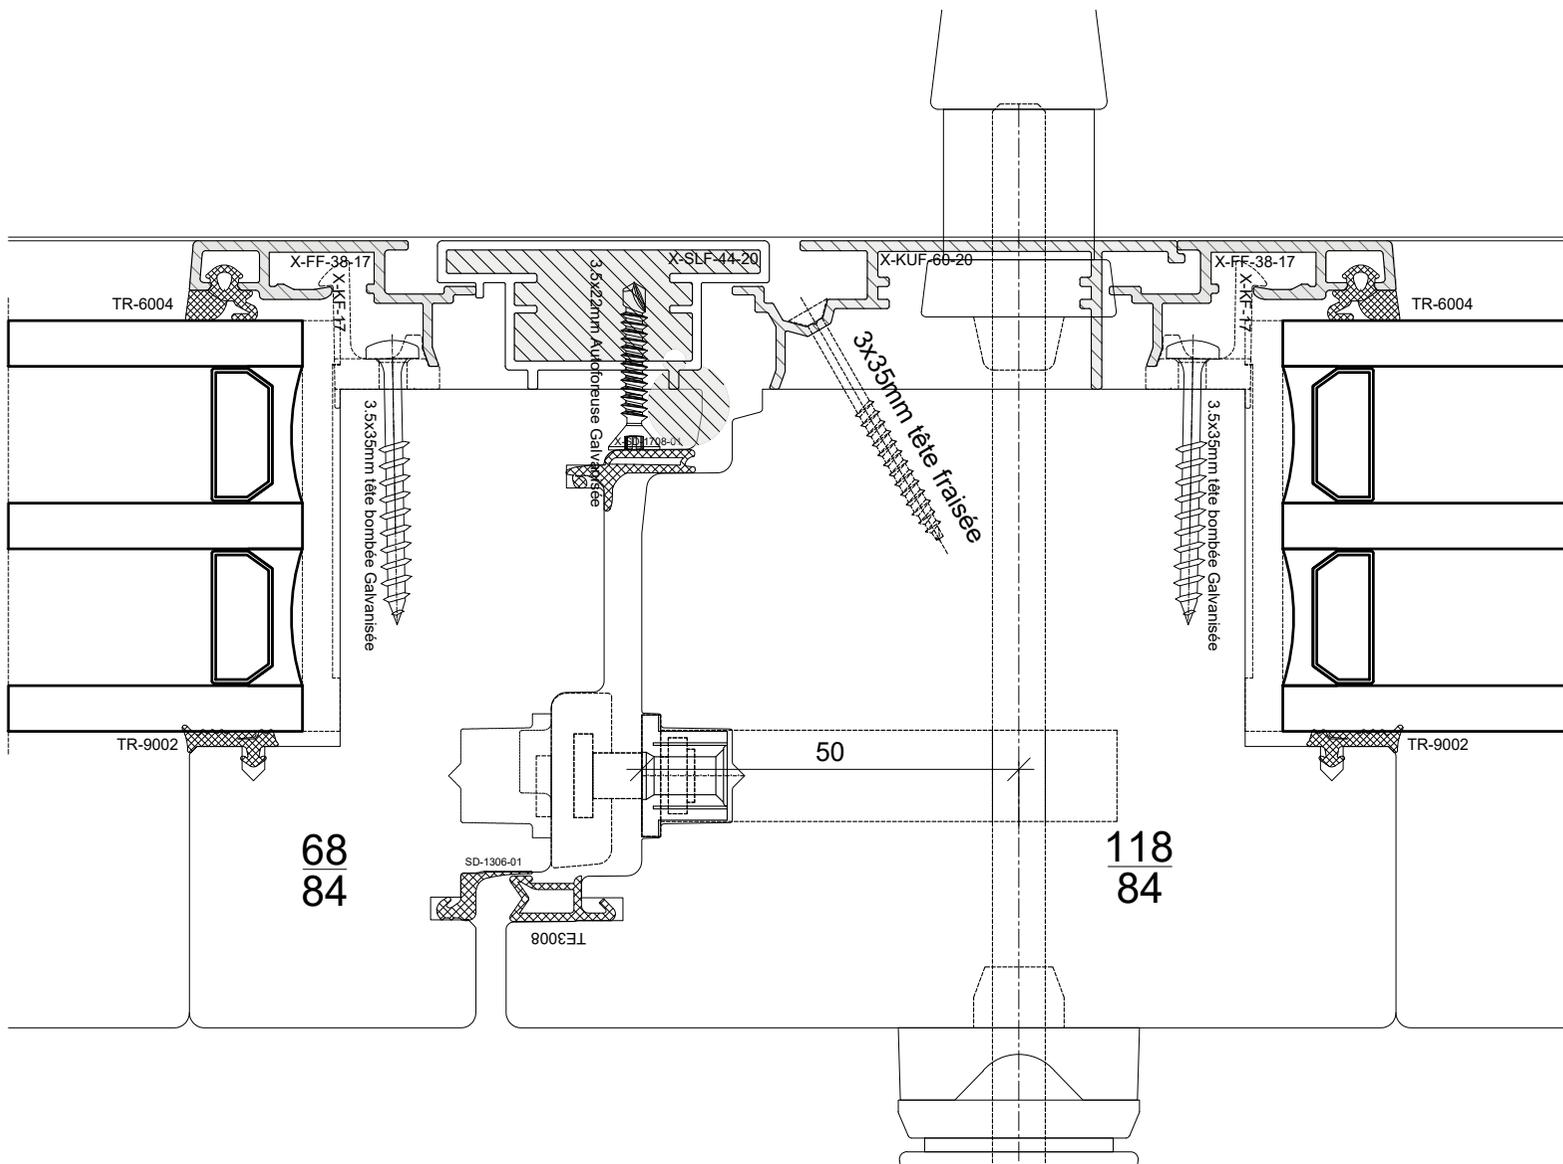


	X-SiF 70-84 Site		Date: Visa d'approbation:
	<h3>Plan Médian avec Meneau</h3>		
Echelle: 1:1	POSITION: p.7	NBRE(S) DE PIECE(S):	
Date de création:	12-sept.-24	Sous réserve de modifications pour adaptation au progrès technique	
Date d'impression:	12-sept.-24	<small>l'gestion\collaborateurs\sebastien blaise internetx-sif 70-84 site</small>	

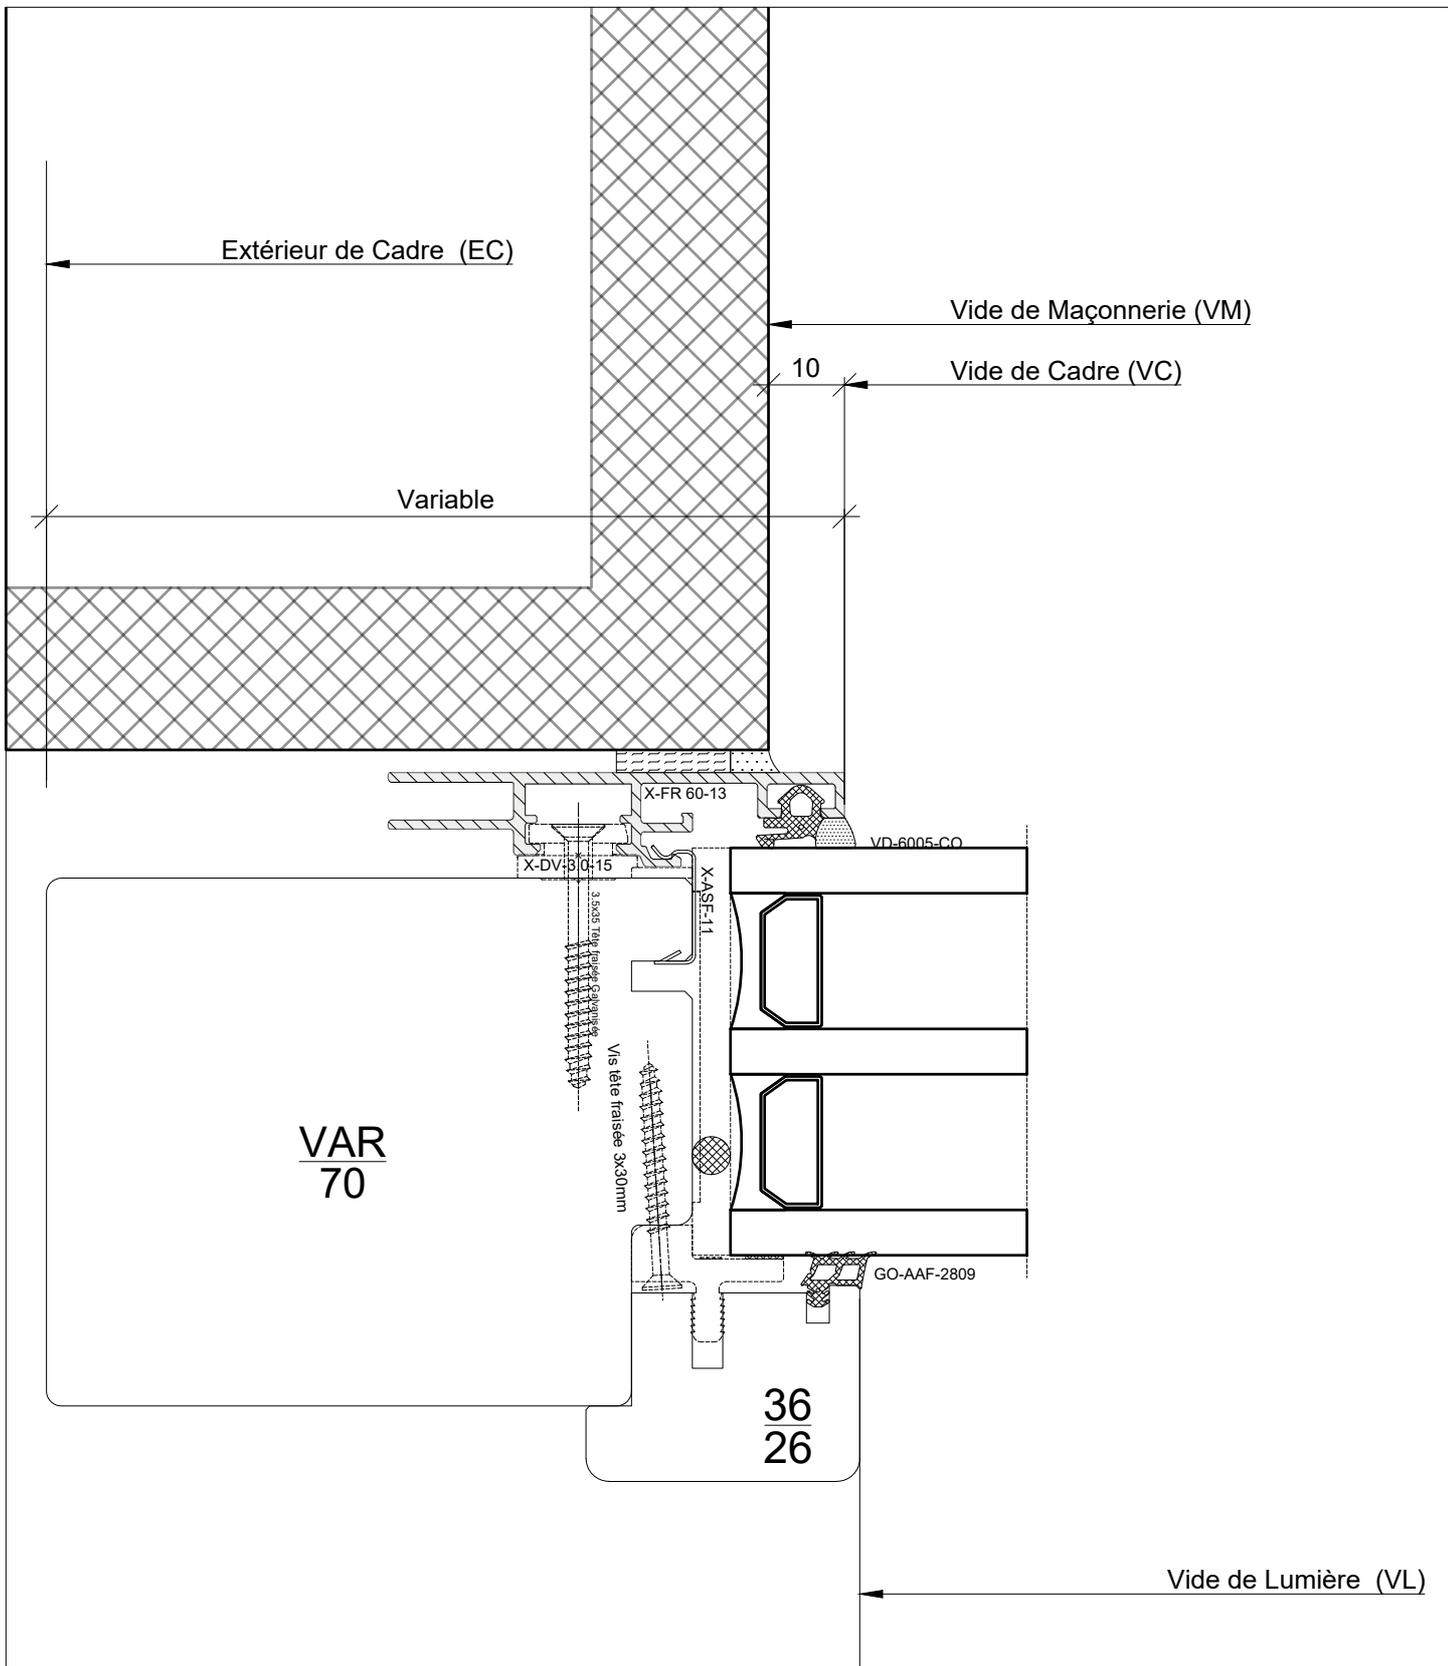

	X-Sif 70-84 Site		Date: Visa d'approbation:
	Plan Latéral - Vitrage EXT.		
Echelle: 1:1	POSITION: p.9	NBRE(S) DE PIECE(S):	
Date de création: 12-sept.-24	Sous réserve de modifications pour adaptation au progrès technique		
Date d'impression: 12-sept.-24	L'gestion/collaborateurs/sebastien bisle internet/x-sif 70-84 site		

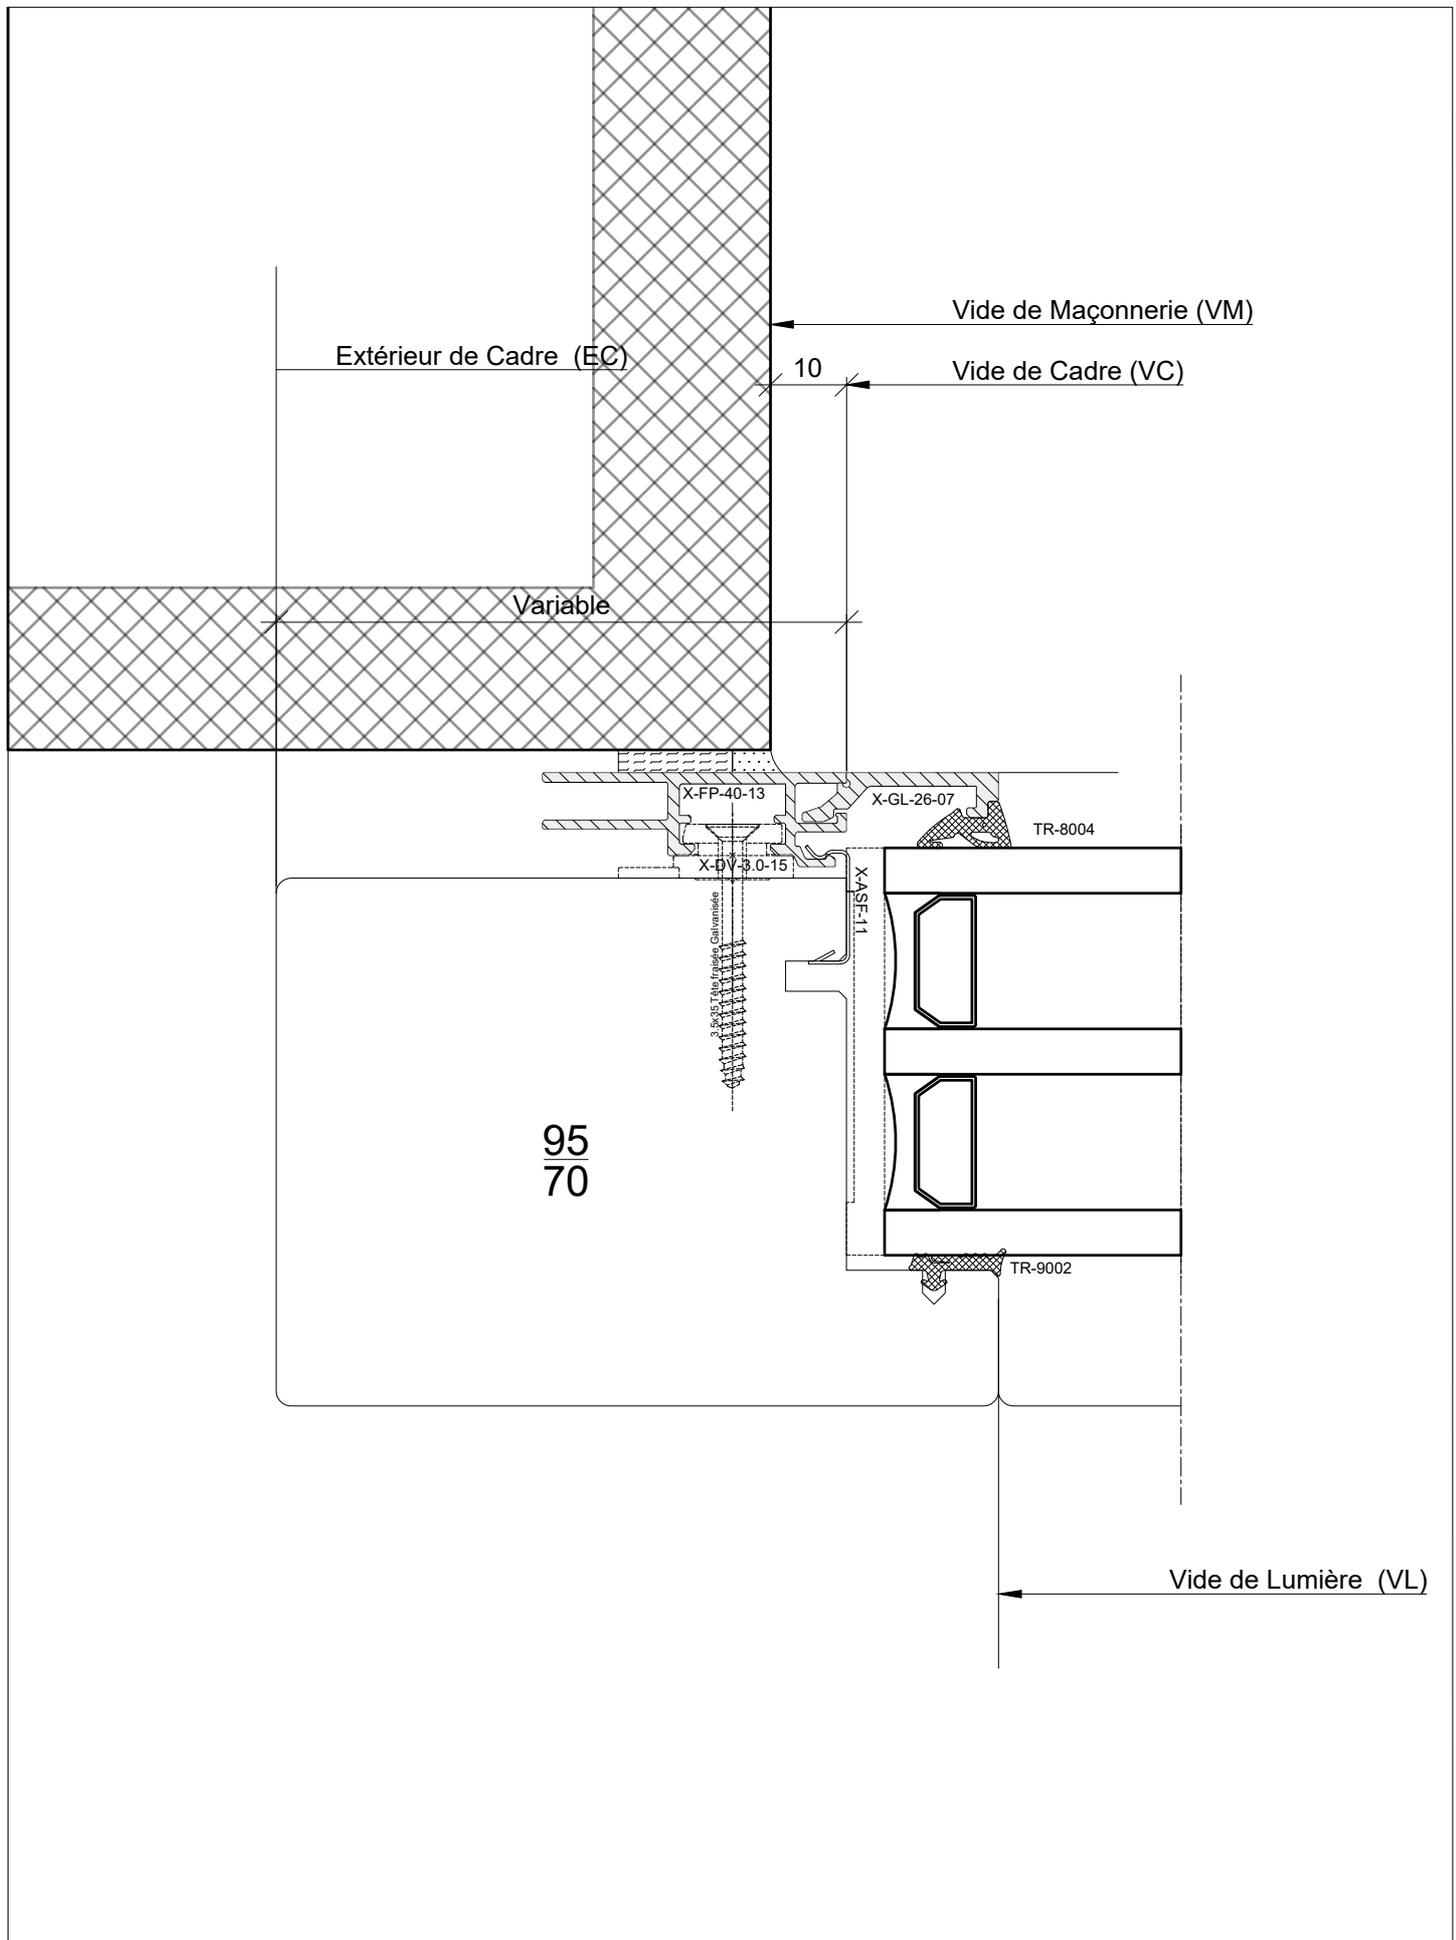

	X-SiF 70-84 Site		Date: Visa d'approbation:
	Plan Latéral - Vitrage EXT.		
Echelle: 1:1	POSITION: p.9	NBRE(S) DE PIECE(S):	
Date de création: 12-sept.-24	Sous réserve de modifications pour adaptation au progrès technique		
Date d'impression: 12-sept.-24	L'gestion/collaborateurs/sebastien bisle internetix-sif 70-84 site		

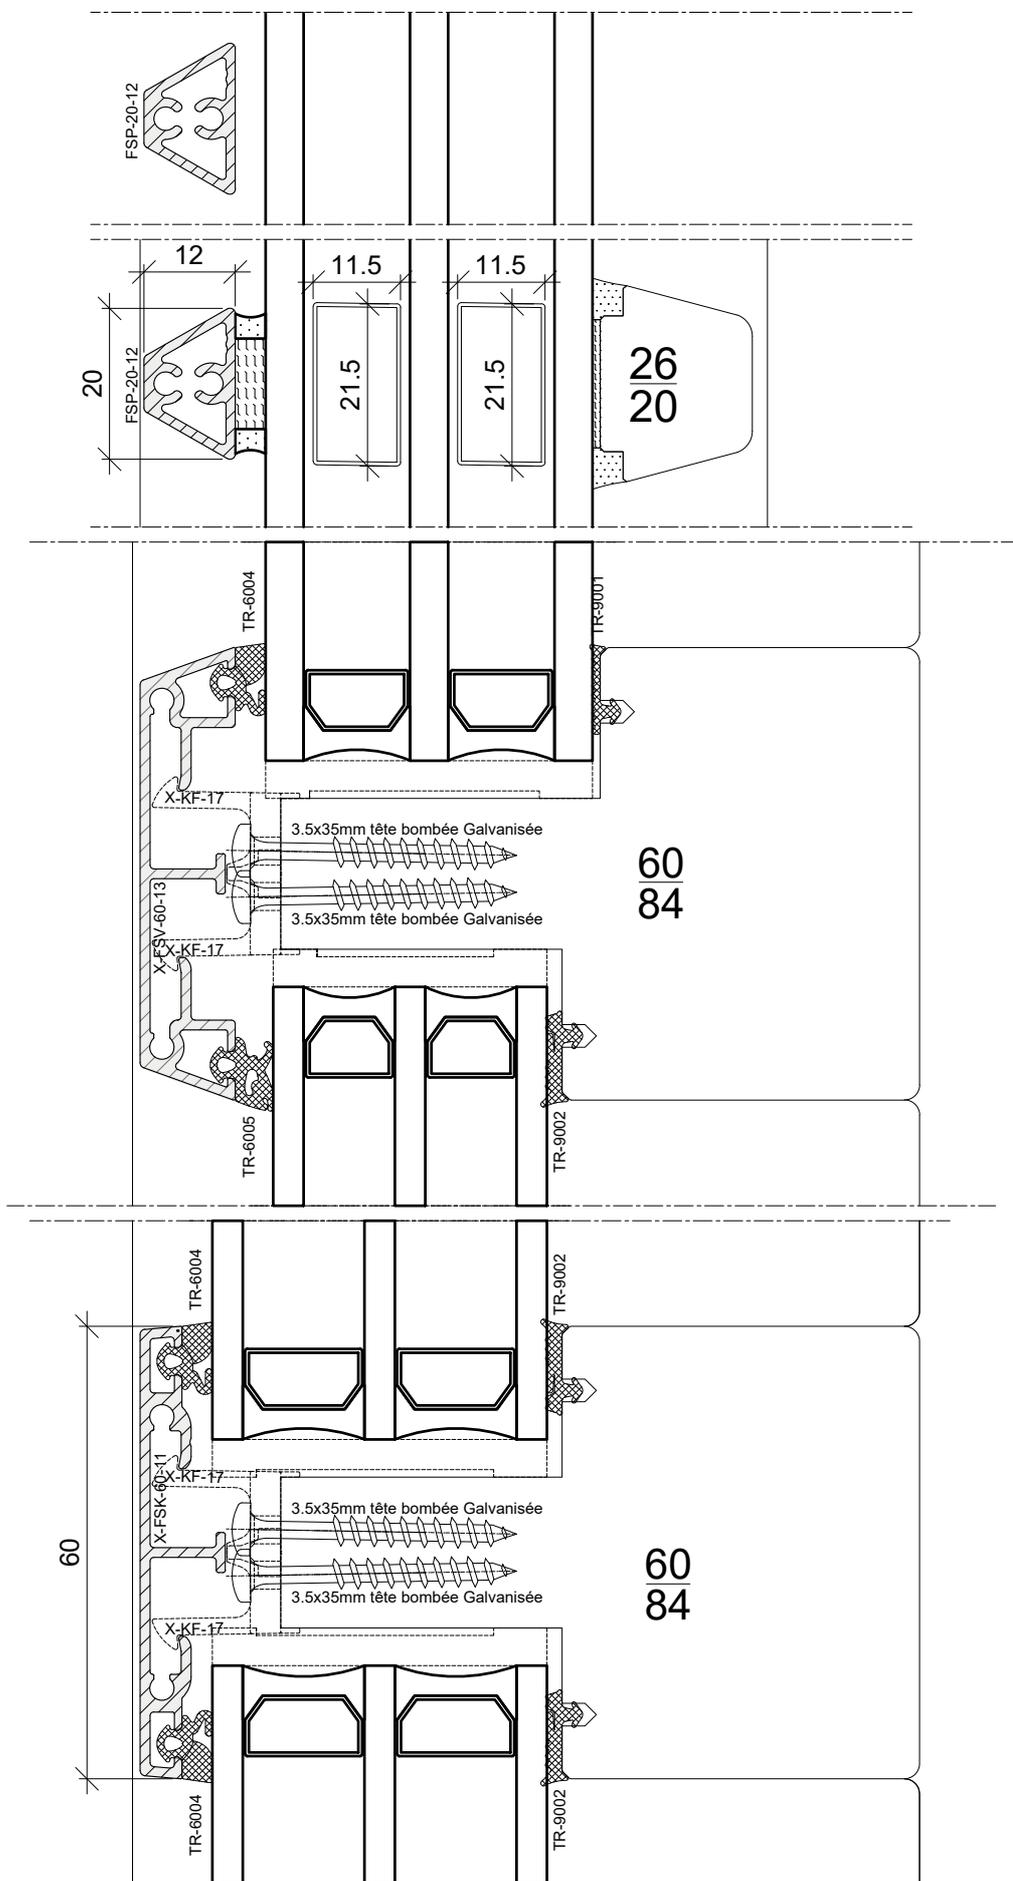

X-SiF 70-84 Site

Croisillons - doucine



Echelle: 1:1

POSITION: p.10 NBRE(S) DE PIECE(S):

Date de création: 12-sept.-24

Sous réserve de modifications pour adaptation au progrès technique

Date d'impression: 12-sept.-24

L'gestion/collaborateurs/sebastien blaise internet-af 70-84 site

Date:

Visa d'approbation: