


# FENÊTRE BOIS METAL 64 / 64

## SIRIUS X - SiLS 64/64

Coupe Haut/Bas - Standard	p.1
Coupe Médiane - Ouvrant & Ouvrant	p.2
Plan Latéral - Standard	p.3
Plan Médian - Standard	p.4
Plan Médian - Poignée Traversante	p.5
Croisillons Contemporain	p.6

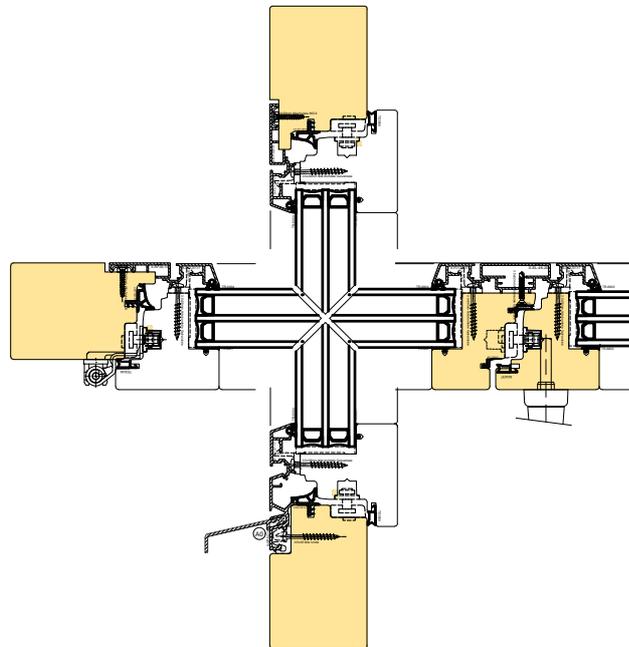

X-SiLS 64-64 Site

### Table des matières

Echelle: 1:1

POSITION: NBRE(S) DE PIECE(S):

Date de création: 1-juil.-24


Sous réserve de modifications pour adaptation au progrès technique

Date d'impression: 12-sept.-24

L'gestion/collaborateur/sebastien bisle internet-x-sils 64-64 site

Date:

Visa d'approbation:

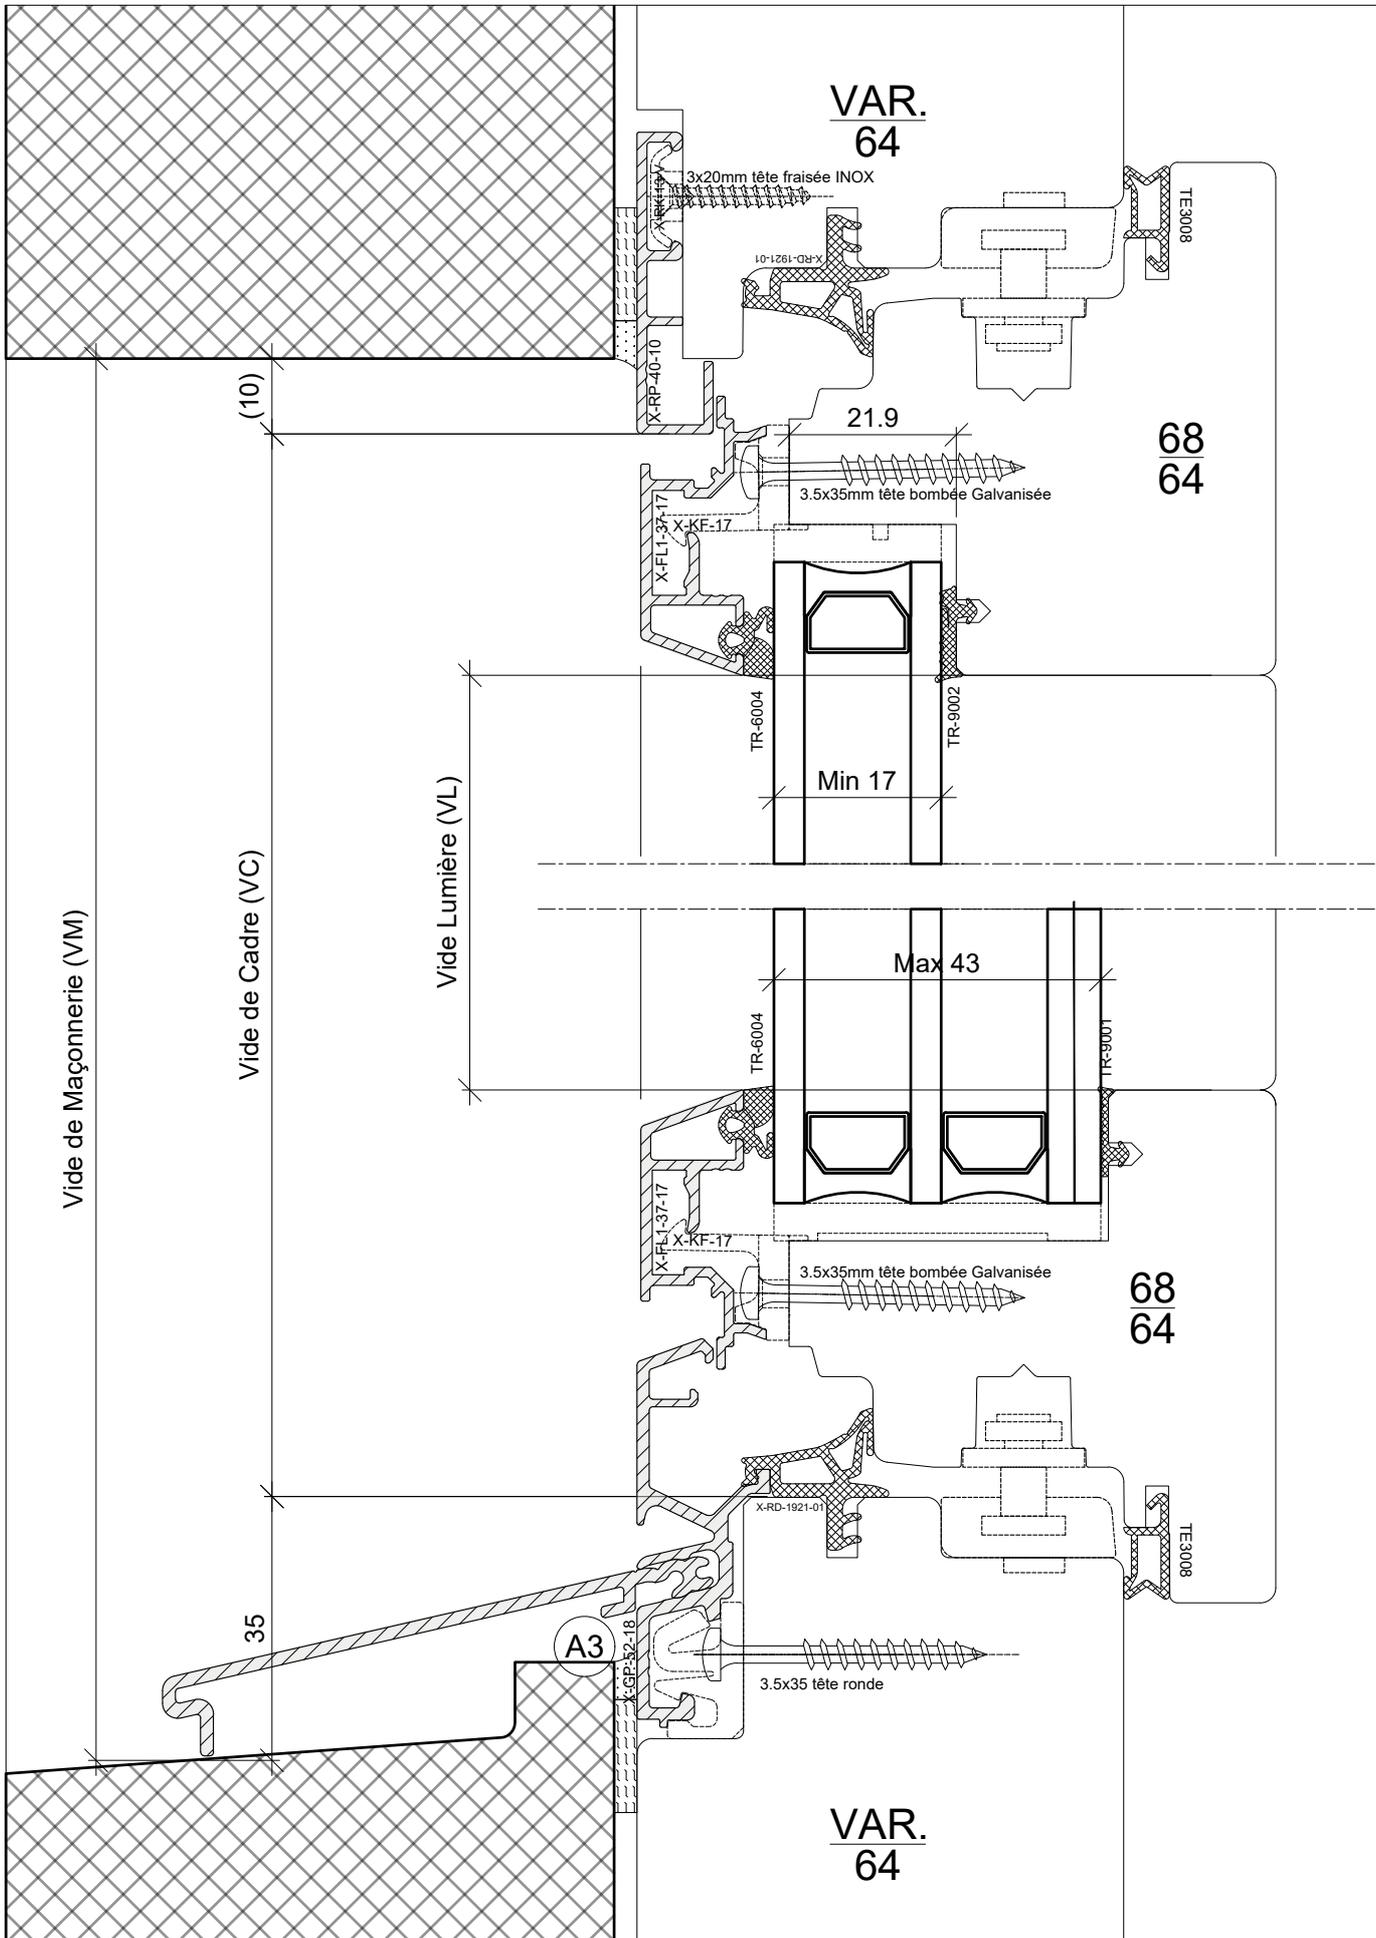

Vide de Maçonnerie (VM)

Vide de Cadre (VC)

Vide Lumière (VL)

X-SiLS 64-64 Site

### Coupe Standard - Haut t/ Bas

Echelle: 1:1

POSITION: p.1

NBRE(S) DE PIECE(S):

Date de création: 1-juil.-24


Sous réserve de modifications pour adaptation au progrès technique

Date d'impression: 12-sept.-24

L:\gestion\collaborateurs\sebastien bisle internet\vis 64-64 site

Date:

Visa d'approbation:

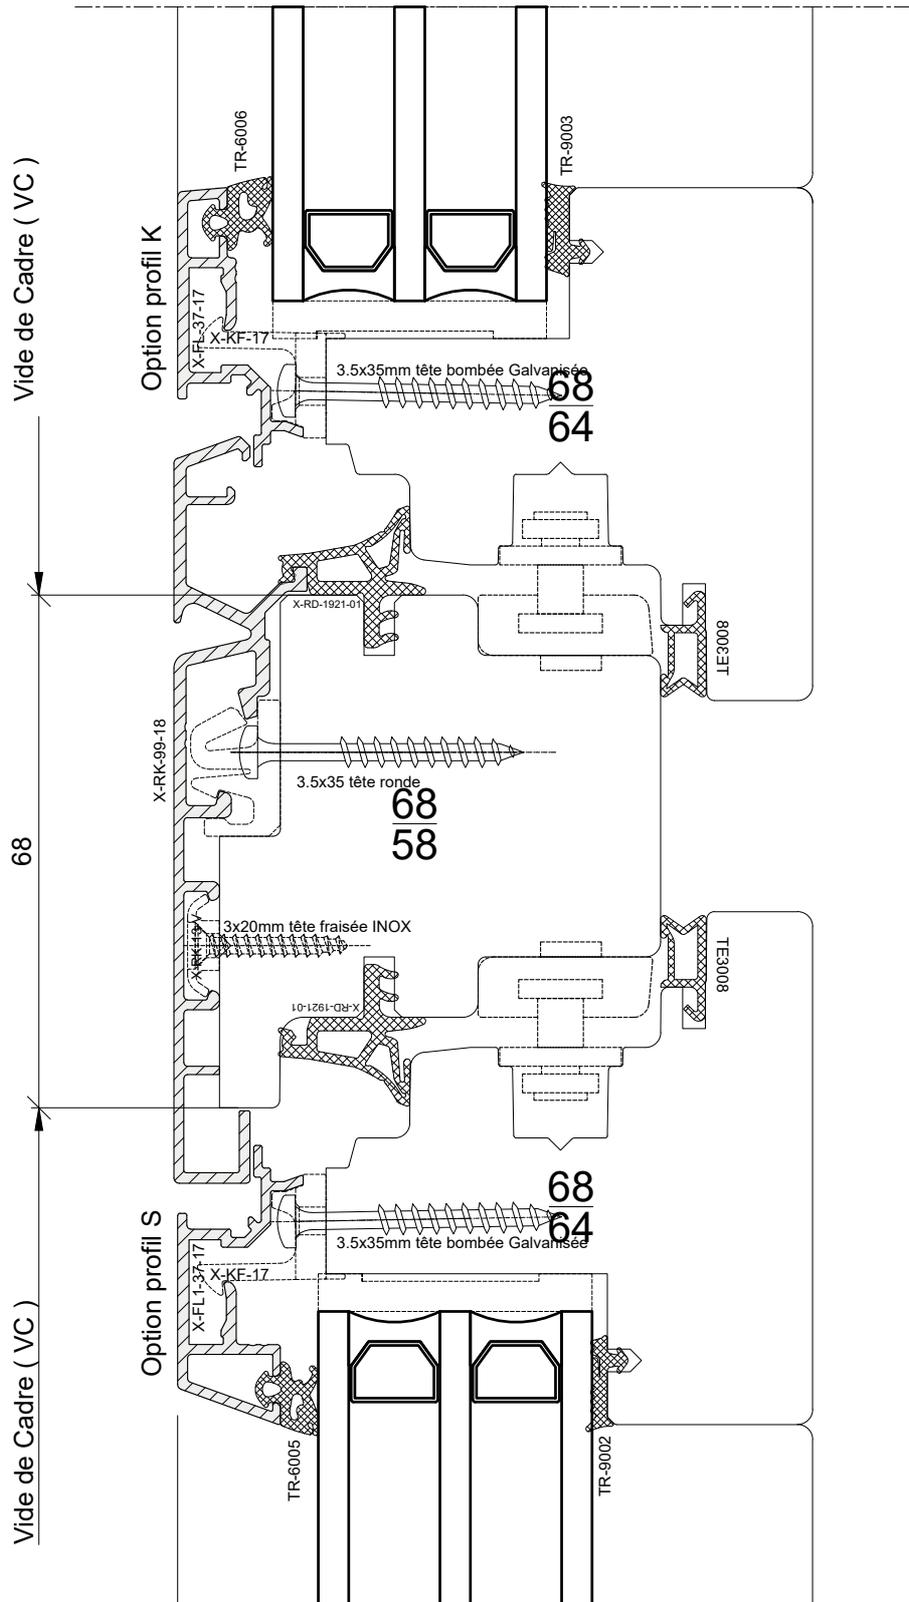

X-SiLS 64-64 Site

## Coupe Médiane - Ouvrant / Ouvrant

Echelle: 1:1

POSITION: p.2

NBRE(S) DE PIECE(S):

Date de création:

1-juil.-24

Sous réserve de modifications pour adaptation au progrès technique


Date d'impression:

12-sept.-24

L:\gestion\collaborateurs\sebastien bisle internet\xls 64-64 site

Date:

Visa d'approbation:

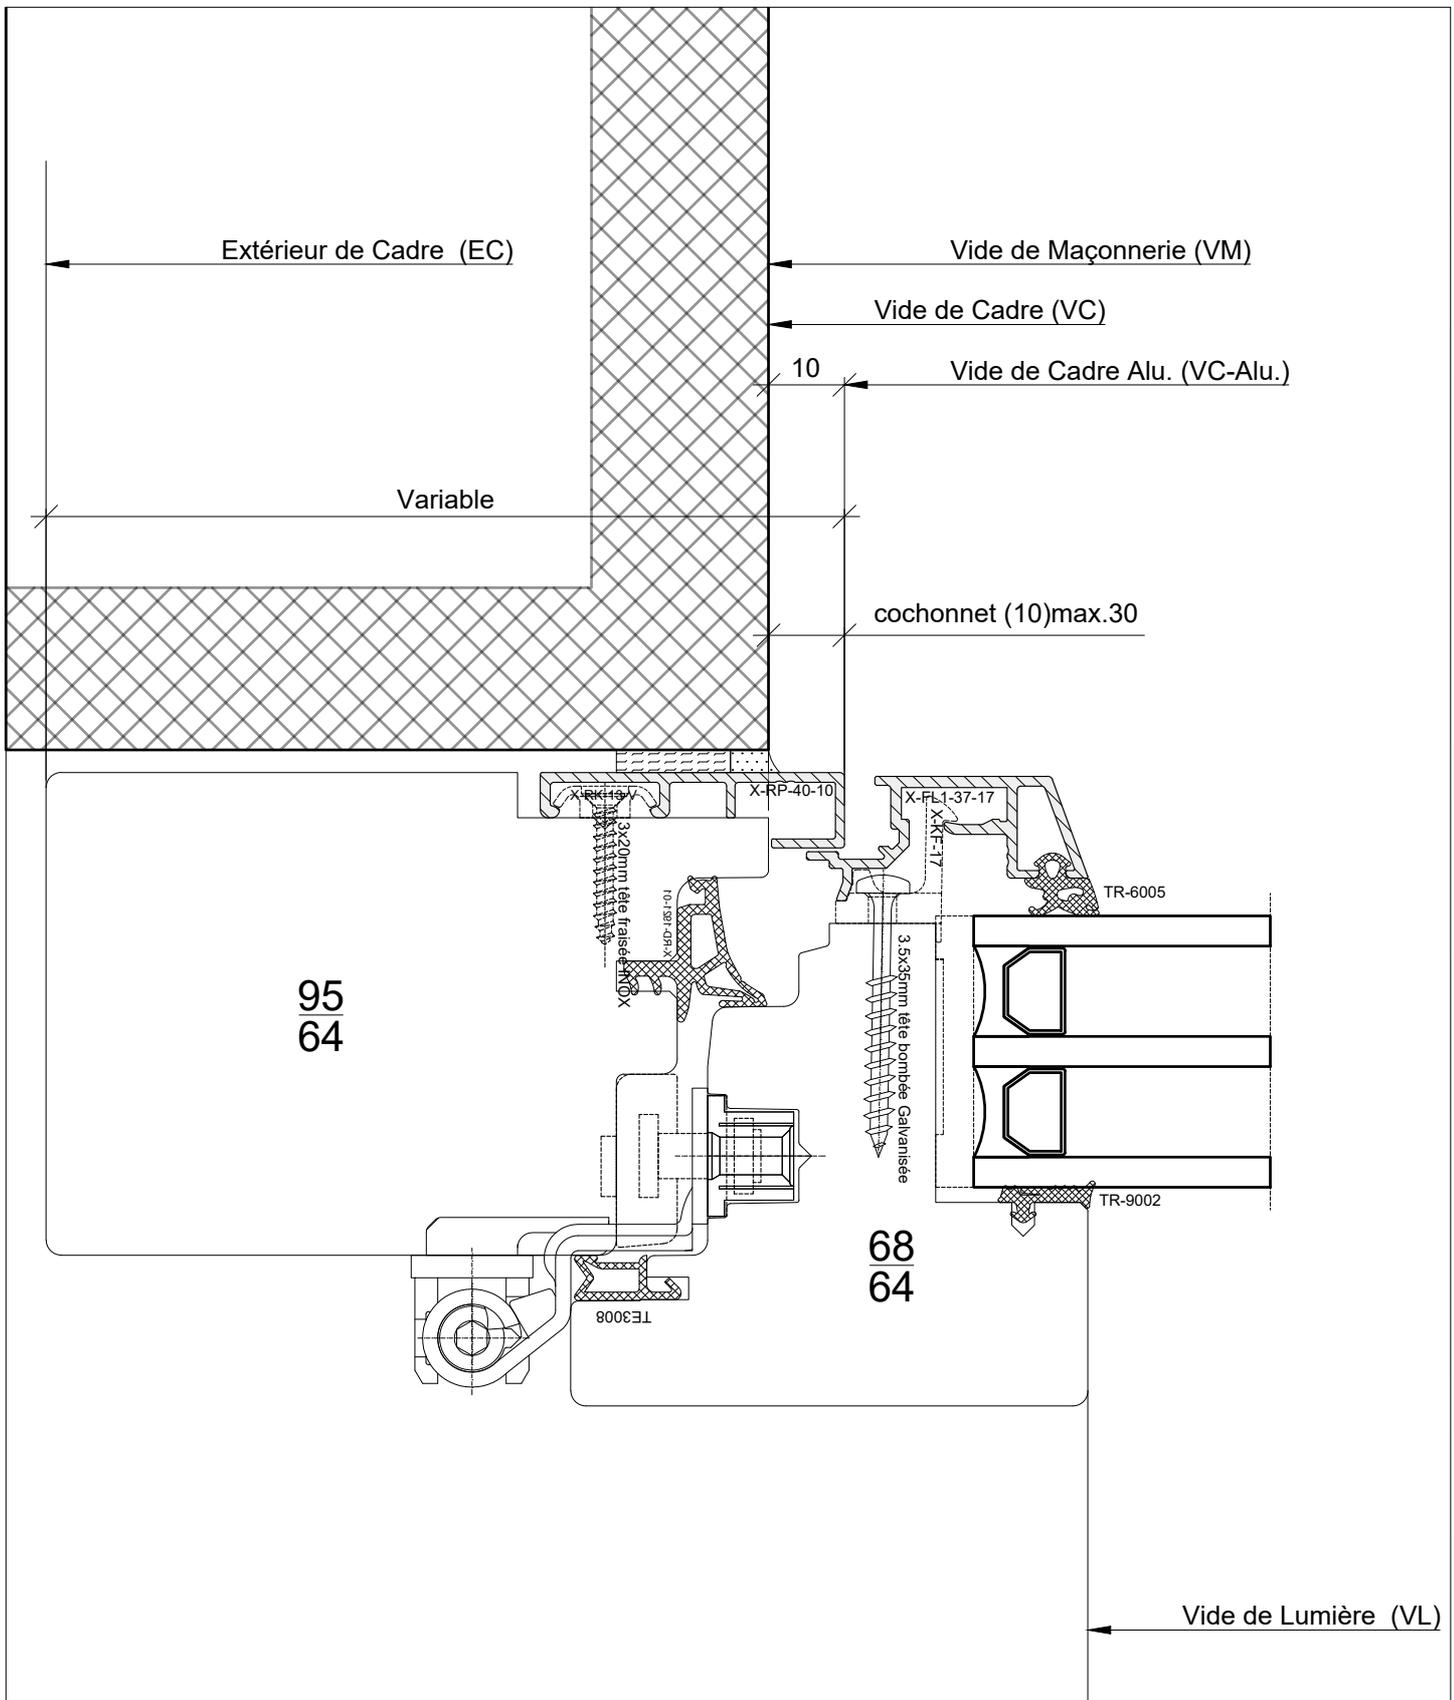

X-SiLS 64-64 Site



## Plan Latéral - Standard

Echelle: 1:1

POSITION: p.3

NBRE(S) DE PIECE(S):

Date de création: 1-juil.-24


Sous réserve de modifications pour adaptation au progrès technique

Date d'impression: 12-sept.-24


L:\gestion\collaborateurs\sebastien bislae internet\vis 64-64 site

Date:

Visa d'approbation:

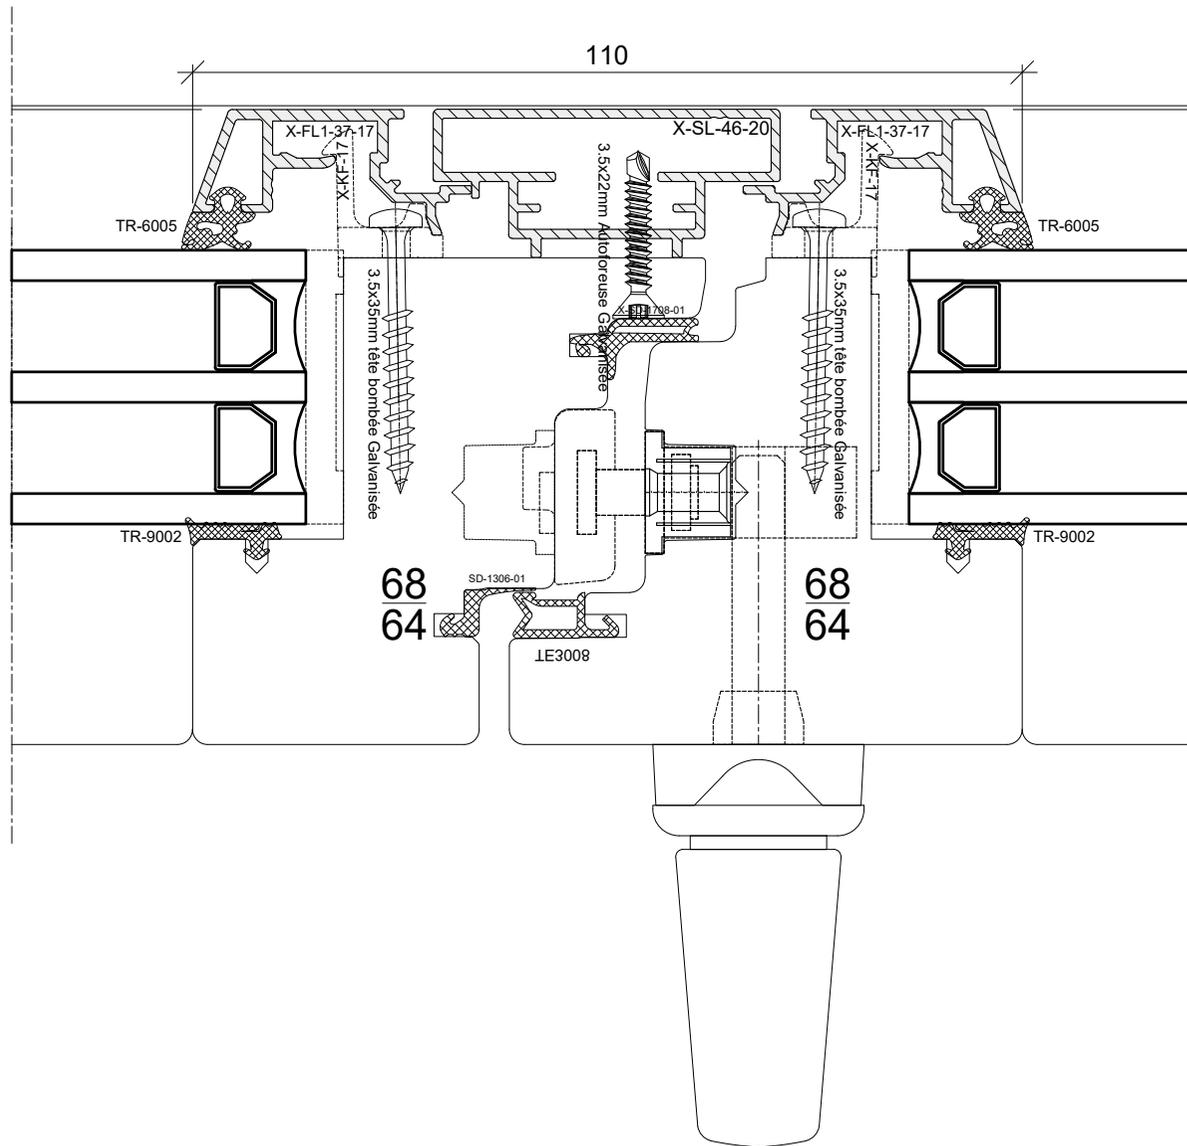


	X-SiLS 64-64 Site		Date: Visa d'approbation:
	<b>Plan Médian - Standard</b>		
Echelle: 1:1	POSITION: p.4	NBRE(S) DE PIECE(S):	
Date de création:	1-juil.-24	Sous réserve de modifications pour adaptation au progrès technique	
Date d'impression:	12-sept.-24	<small>l'gestion\collaborateurs\sebastien.blaise.internet@sis-64-64.site</small>	

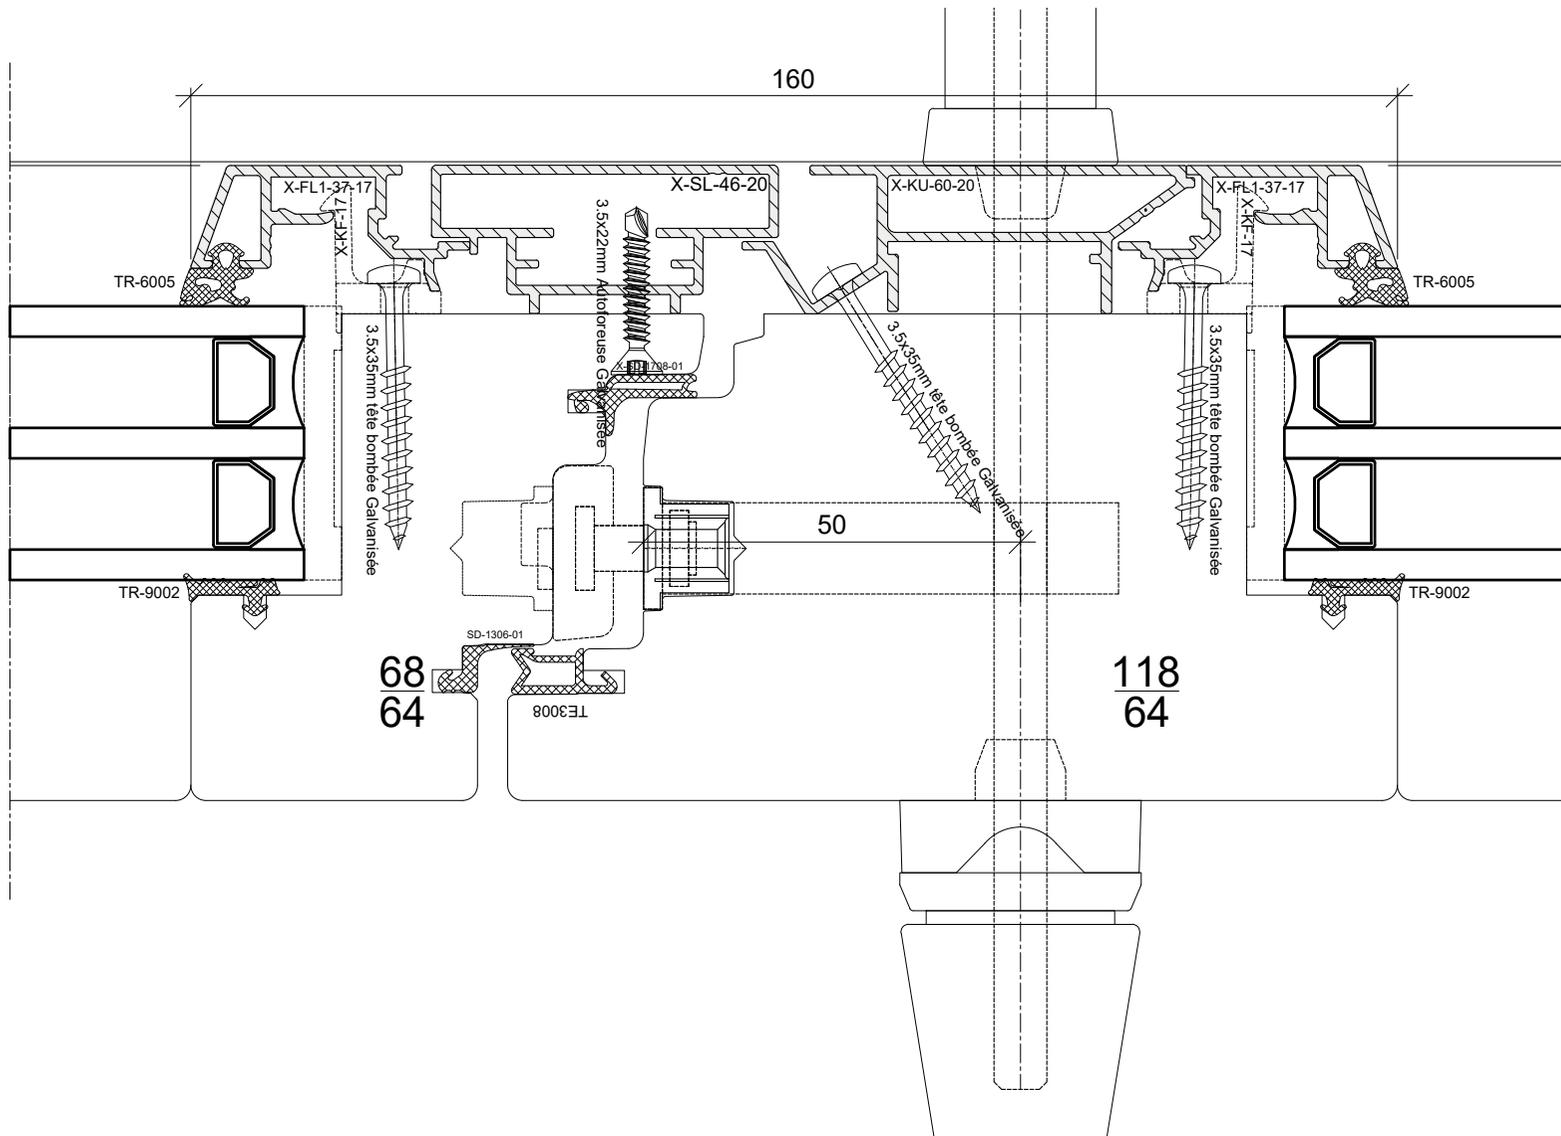


	X-SiLS 64-64 Site		Date: Visa d'approbation:
	<h3>Plan Médian - Poignée Traversante</h3>		
Echelle: 1:1	POSITION: p.5	NBRE(S) DE PIECE(S):	
Date de création:	1-juil.-24	Sous réserve de modifications pour adaptation au progrès technique	
Date d'impression:	12-sept.-24	<small>t\gestion\collaborateur\sebastien.blaise.internetx-sils 64-64 site</small>	

Fixe ou démontable  
(sans landhaus, ni  
croisillons intérieur)

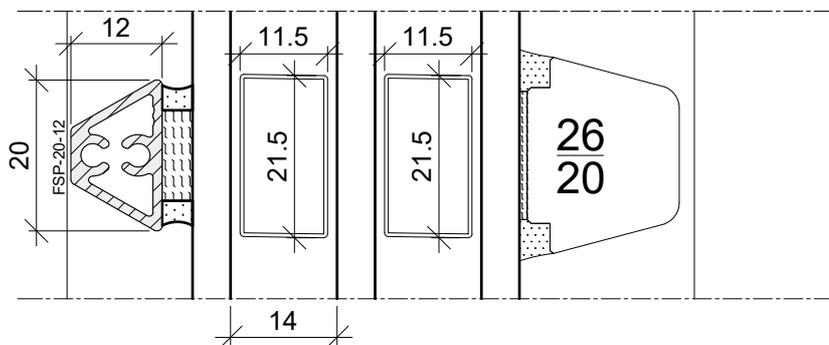

Uniquement pour intercalaire

- 14mm (Lanhaus 11.5)
- 16mm (Lanhaus 11.5)

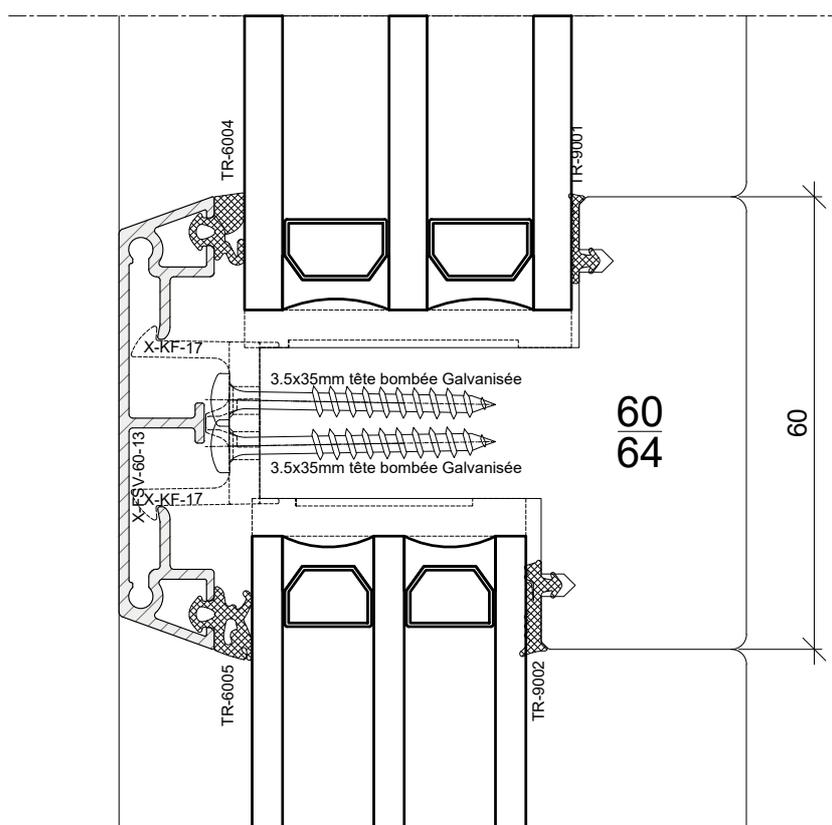

Gindraux  
Fenêtres

X-SiLS 64-64 Site

## Croisillon - Contemporain

Echelle: 1:1

POSITION: p.6

NBRE(S) DE PIECE(S):

Date de création: 1-juil.-24

Sous réserve de modifications pour adaptation au progrès technique

Date d'impression: 12-sept.-24

L:\gestion\collaborateurs\sebastien bisle internet\vis 64-64 site


Date:

Visa d'approbation:

# FENÊTRE BOIS METAL 74 / 74

## SIRIUS X - SiLS 74/74

Coupe Haut/Bas - Standard	p.1
Coupe Médiane - Ouvrant & Ouvrant	p.2
Plan Latéral - Standard	p.3
Plan Médian - Standard	p.4
Plan Médian - Poignée Traversante	p.5
Croisillons Contemporain	p.6

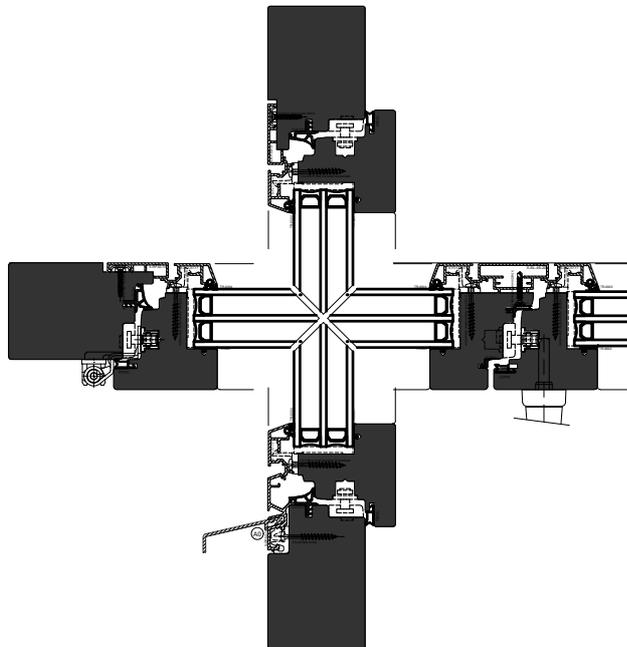

X-SiLS74-74 Site



### Table des matières

Echelle: 1:1

POSITION: NBRE(S) DE PIECE(S):

Date de création: 12-août-24


Sous réserve de modifications pour adaptation au progrès technique

Date d'impression: 12-sept.-24

L:\gestion\collaborateurs\sebastien bisle internet\ix-sils74-74 site

Date:

Visa d'approbation:

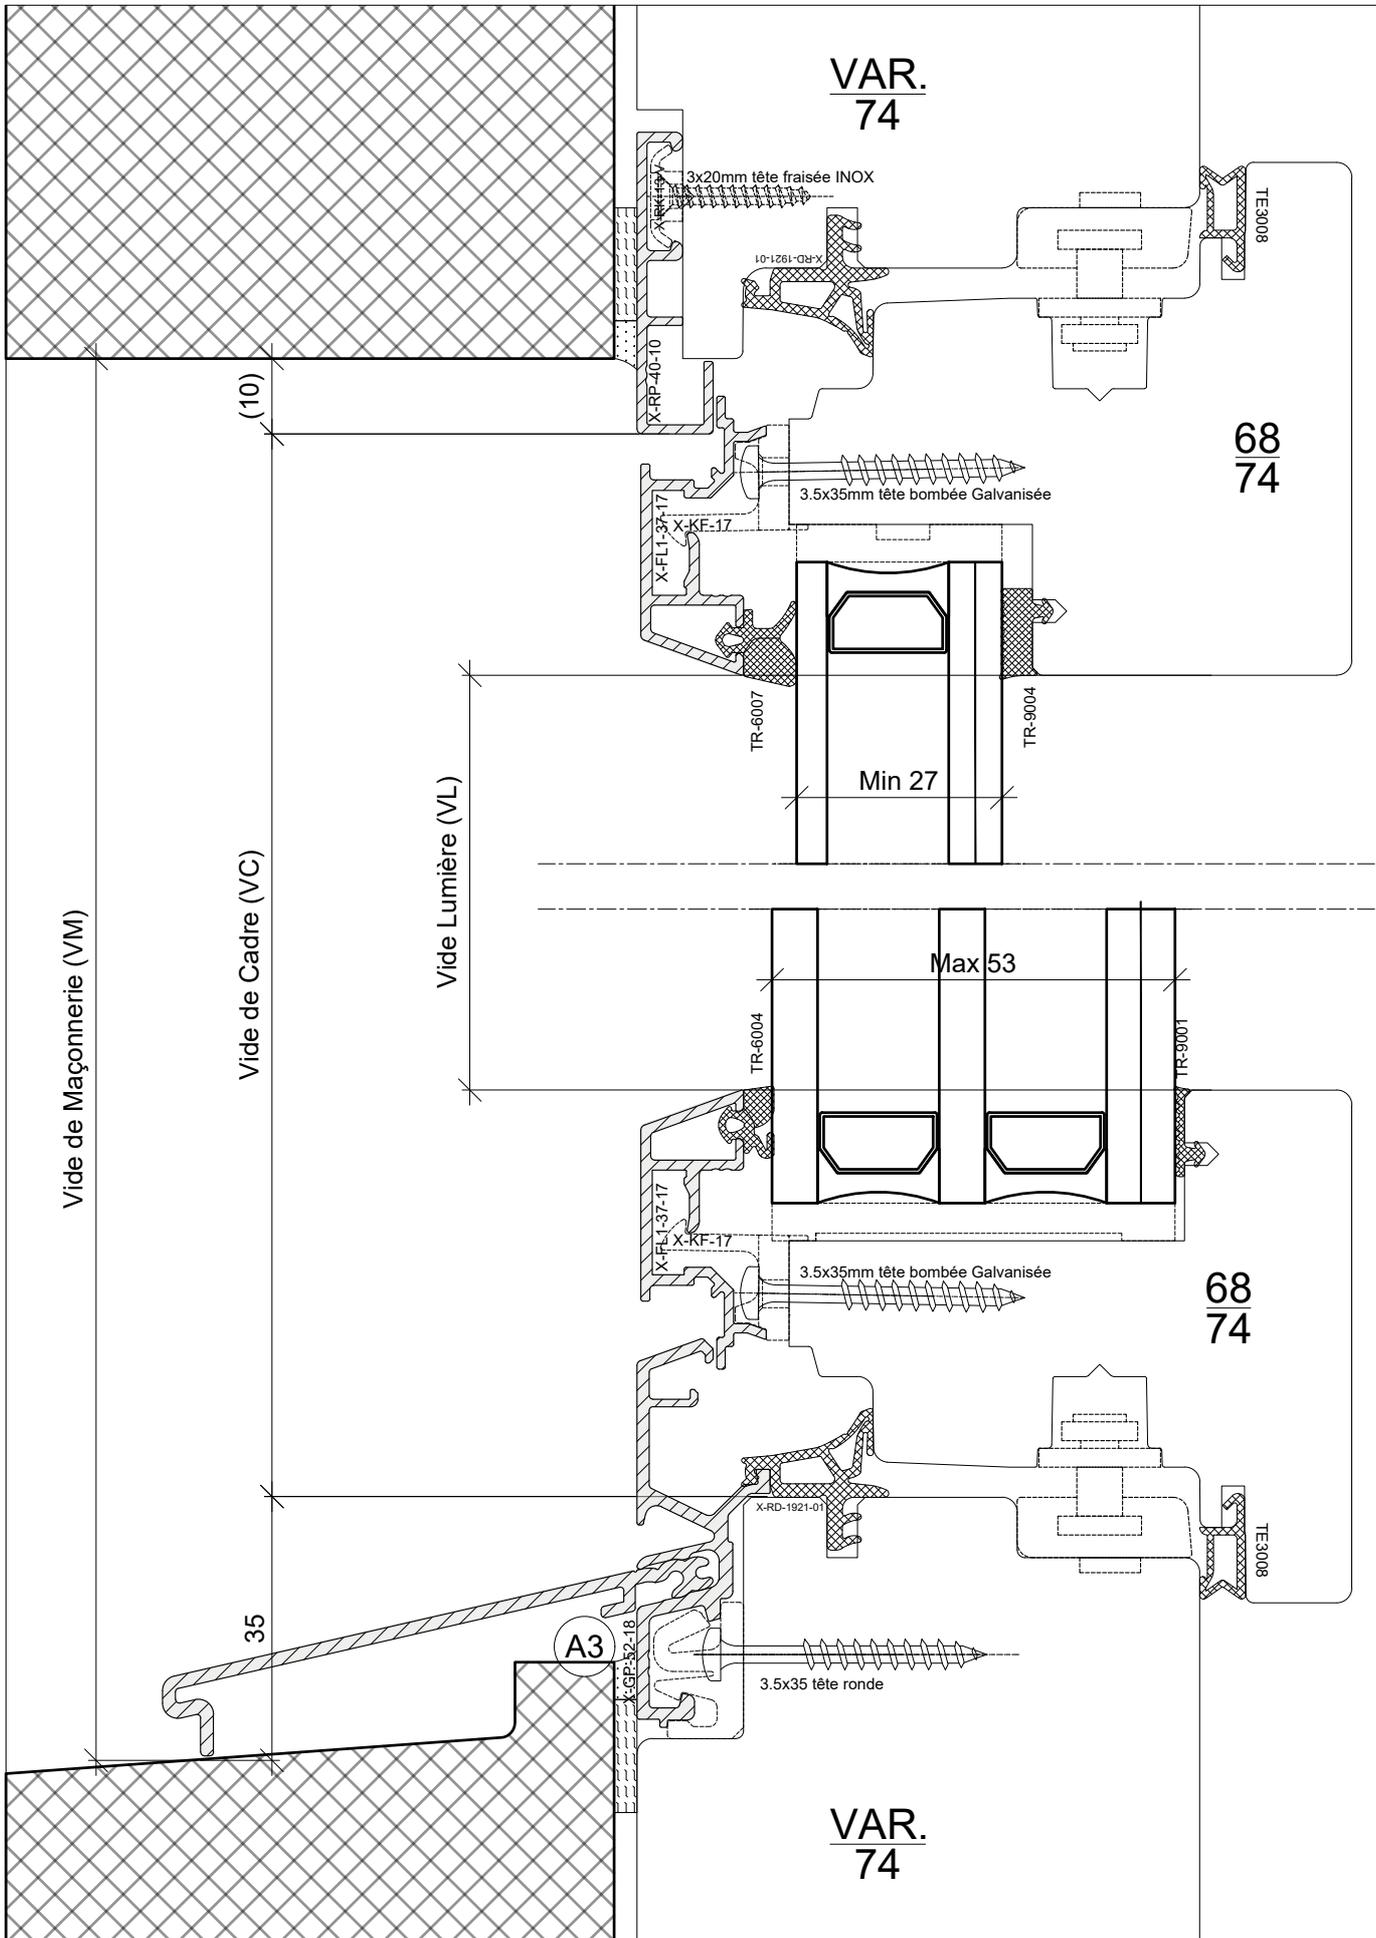

Vide de Maçonnerie (VM)

Vide de Cadre (VC)

Vide Lumière (VL)

VAR.  
74

68  
74

VAR.  
74

68  
74

X-SiLS74-74 Site



### Coupe Standard - Haut t/ Bas

Echelle: 1:1

POSITION: p.1

NBRE(S) DE PIECE(S):

Date de création: 12-août-24

12-sept.-24


Sous réserve de modifications pour adaptation au progrès technique

Date d'impression: 12-sept.-24

L:\gestion\collaborateurs\sebastien bisle internet\visu\74-74 site

Date:

Visa d'approbation:

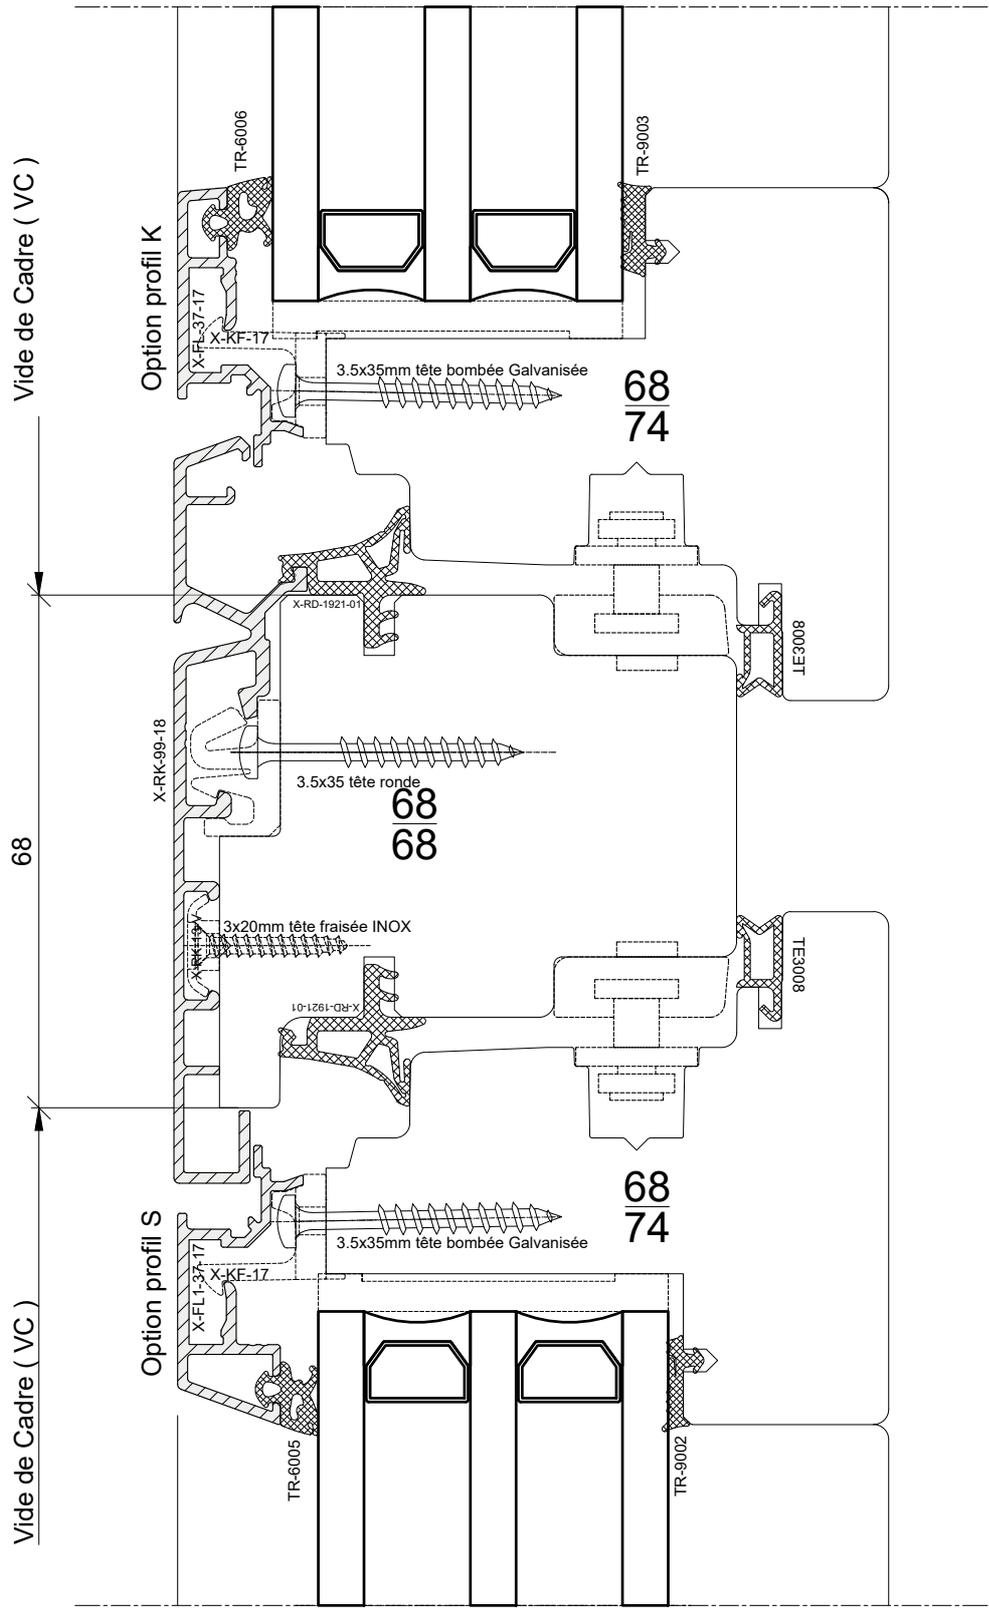

X-SiLS74-74 Site

# Coupe Médiane - Ouvrant / Ouvrant

Echelle: 1:1

POSITION: p.2

NBRE(S) DE PIECE(S):

Date de création:

12-août-24

Sous réserve de modifications pour adaptation au progrès technique


Date d'impression:

12-sept.-24

L:\gestion\collaborateurs\sebastien bisle internet\siis74-74 site

Date:

Visa d'approbation:

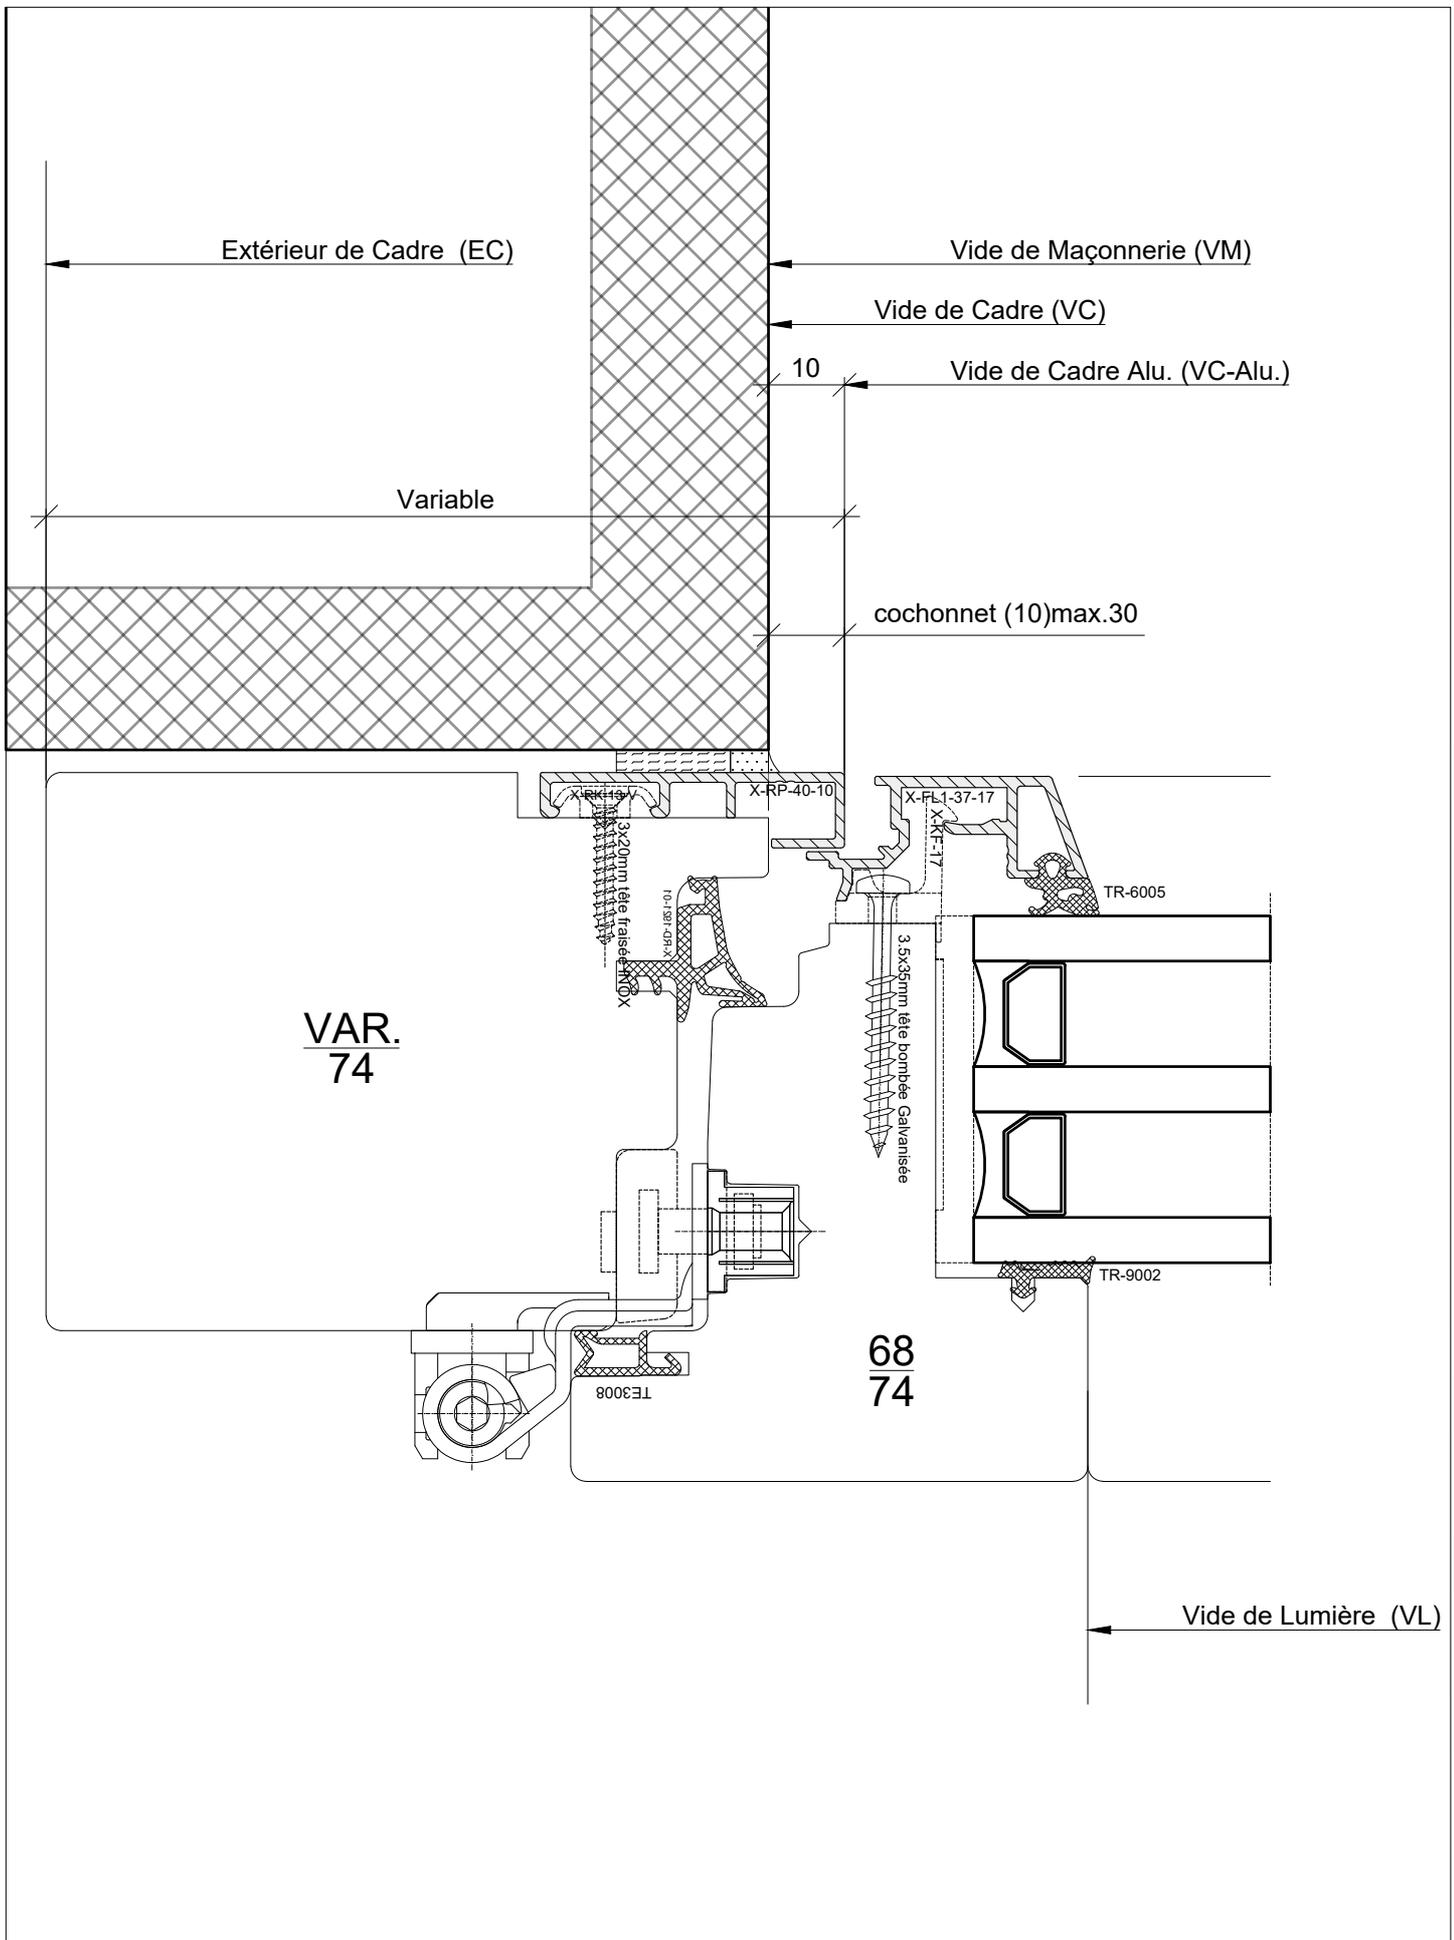

X-SiLS74-74 Site



### Plan Latéral - Standard

Echelle: 1:1

POSITION: p.3

NBRE(S) DE PIECE(S):

Date de création: 12-août-24


Sous réserve de modifications pour adaptation au progrès technique

Date d'impression: 12-sept.-24


L:\gestion\collaborateurs\sebastien bisle internet\ix-sis74-74 site

Date:

Visa d'approbation:


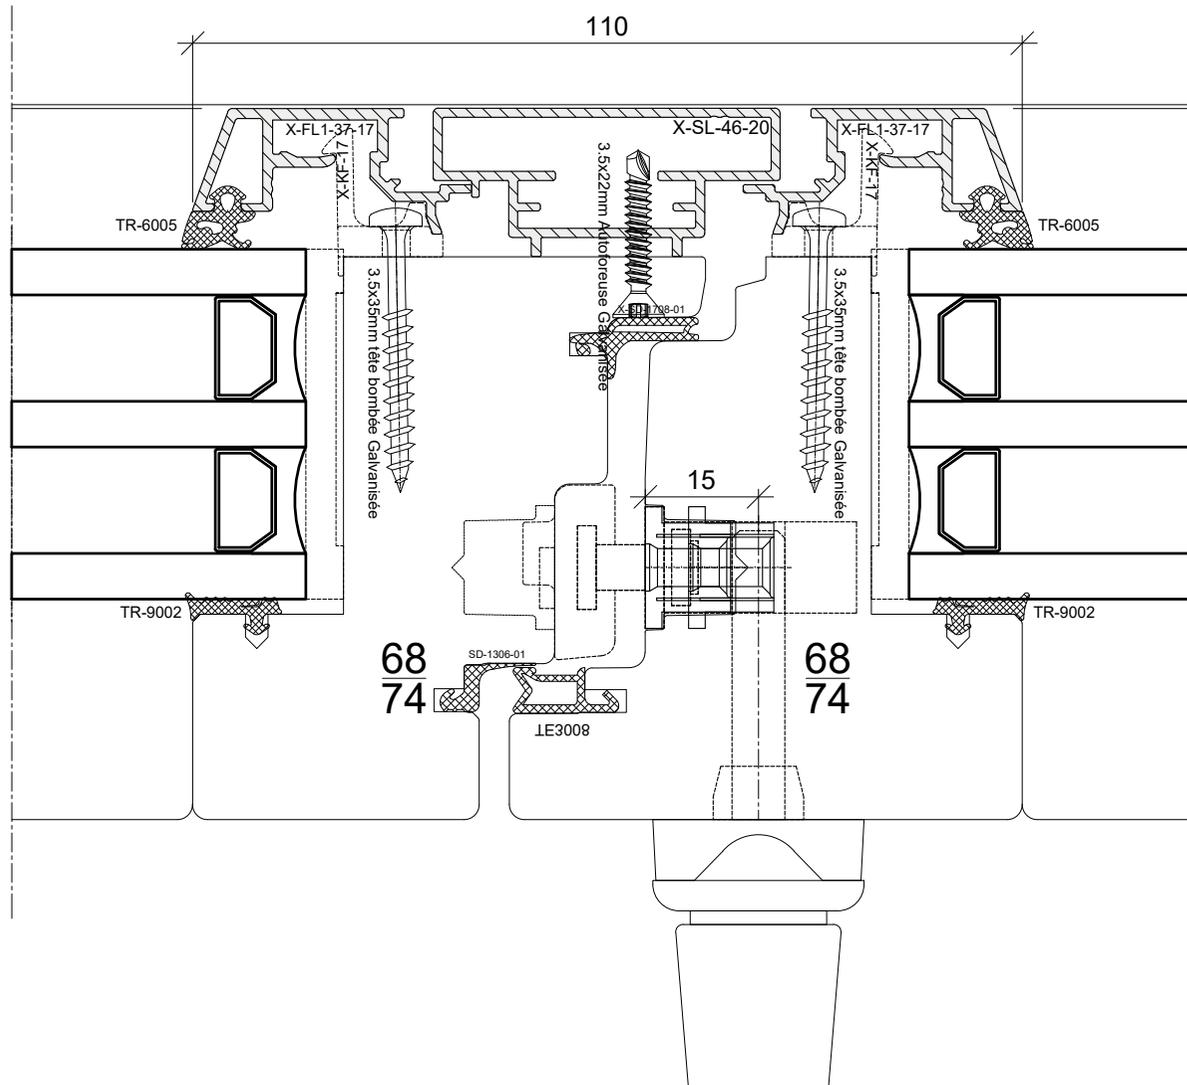


	X-SiLS74-74 Site		Date:                      Visa d'approbation:
	<h2 style="margin: 0;">Plan Médian - Standard</h2>		
Echelle: 1:1	POSITION: p.4	NBRE(S) DE PIECE(S):	
Date de création: 12-août-24	Sous réserve de modifications pour adaptation au progrès technique		
Date d'impression: 12-sept.-24	<small>t:\gestion\collaborateurs\sebastien blaise internet\x-sils74-74 site</small>		

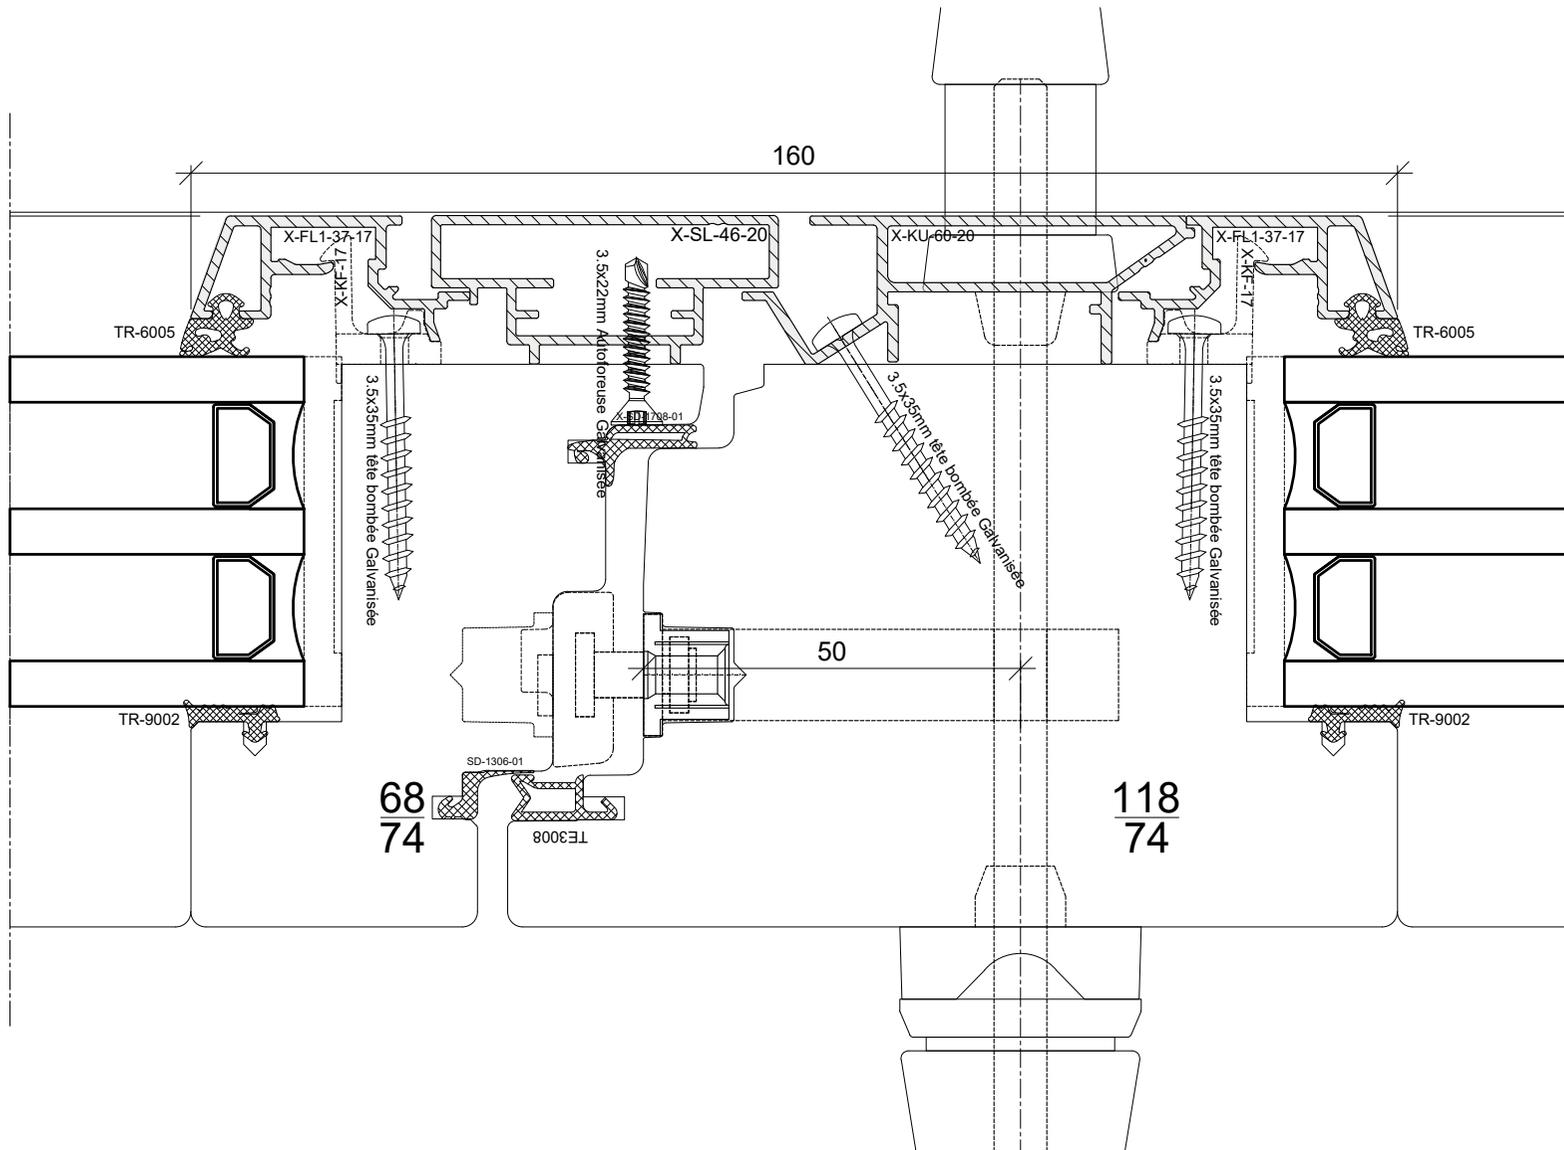


	X-SiLS74-74 Site		Date: Visa d'approbation:
	<h3>Plan Médian - Poignée Traversante</h3>		
Echelle: 1:1	POSITION: p.5	NBRE(S) DE PIECE(S):	
Date de création:	12-août-24	Sous réserve de modifications pour adaptation au progrès technique	
Date d'impression:	12-sept.-24	<small>t\gestion\collaborateurs\sebastien.blaise.internet@sis74-74.sis</small>	

Fixe ou démontable  
(sans landhaus, ni  
croisillons intérieur)

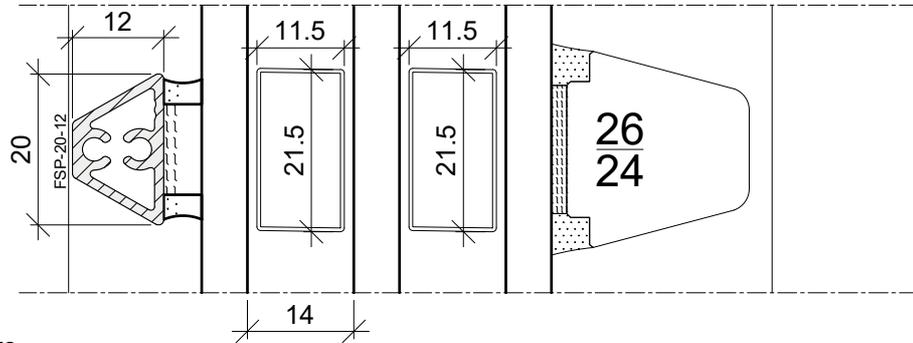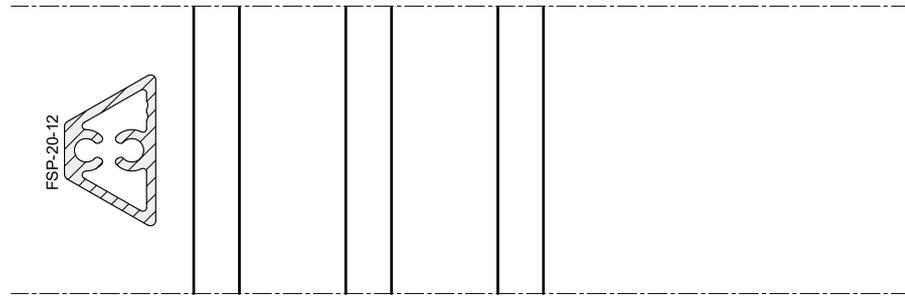

Uniquement pour intercalaire

- 14mm (Lanhaus 11.5)
- 16mm (Lanhaus 11.5)

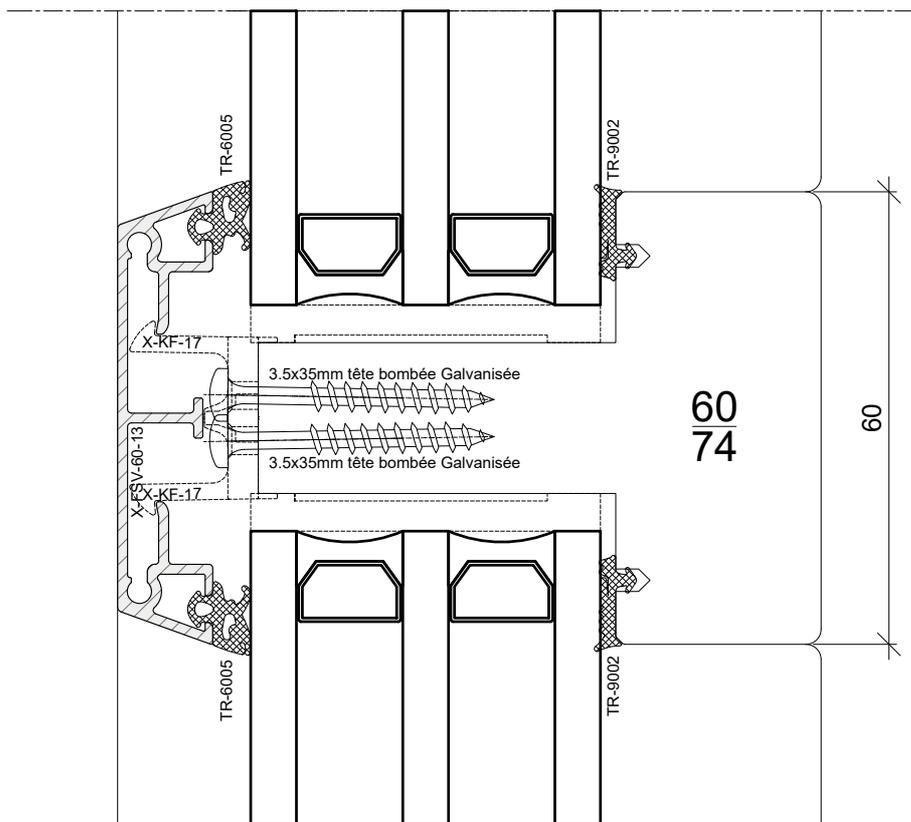

Gindraux  
Fenêtres

X-SiLS74-74 Site

## Croisillon - Contemporain

Echelle: 1:1

POSITION: p.6

NBRE(S) DE PIECE(S):

Date de création: 12-août-24

Sous réserve de modifications pour adaptation au progrès technique

Date d'impression: 12-sept.-24

L:\gestion\collaborateurs\sebastien bisle internet\visu\74-74 site

Date:

Visa d'approbation: