



FENÊTRE BOIS 64/78

SIRIUS X - SIB 64/78

Coupe Haut/Bas - Standard	p.1
Plan Latéral - Standard	p.2
Plan Médian - Standard	p.3
Plan Médian - Poignée traversante	p.4
Coupe Médiane - Fixe & Ouvrant	p.5
Coupe Haut/Bas - Vitrage Fixe	p.6
Plan Latéral - Vitrage Fixe	p.7
Plan Latéral - Poignée espagnolette	p.8
Plan Médian - Poignée espagnolette	p.9
Croisillon Contemporain	p.10

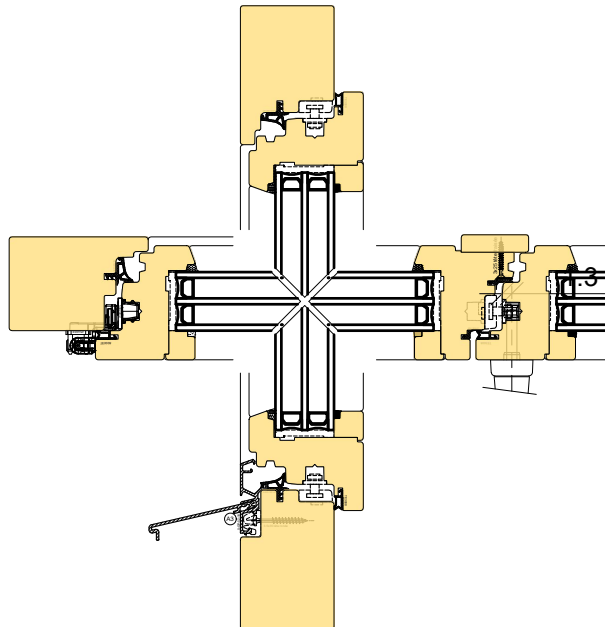

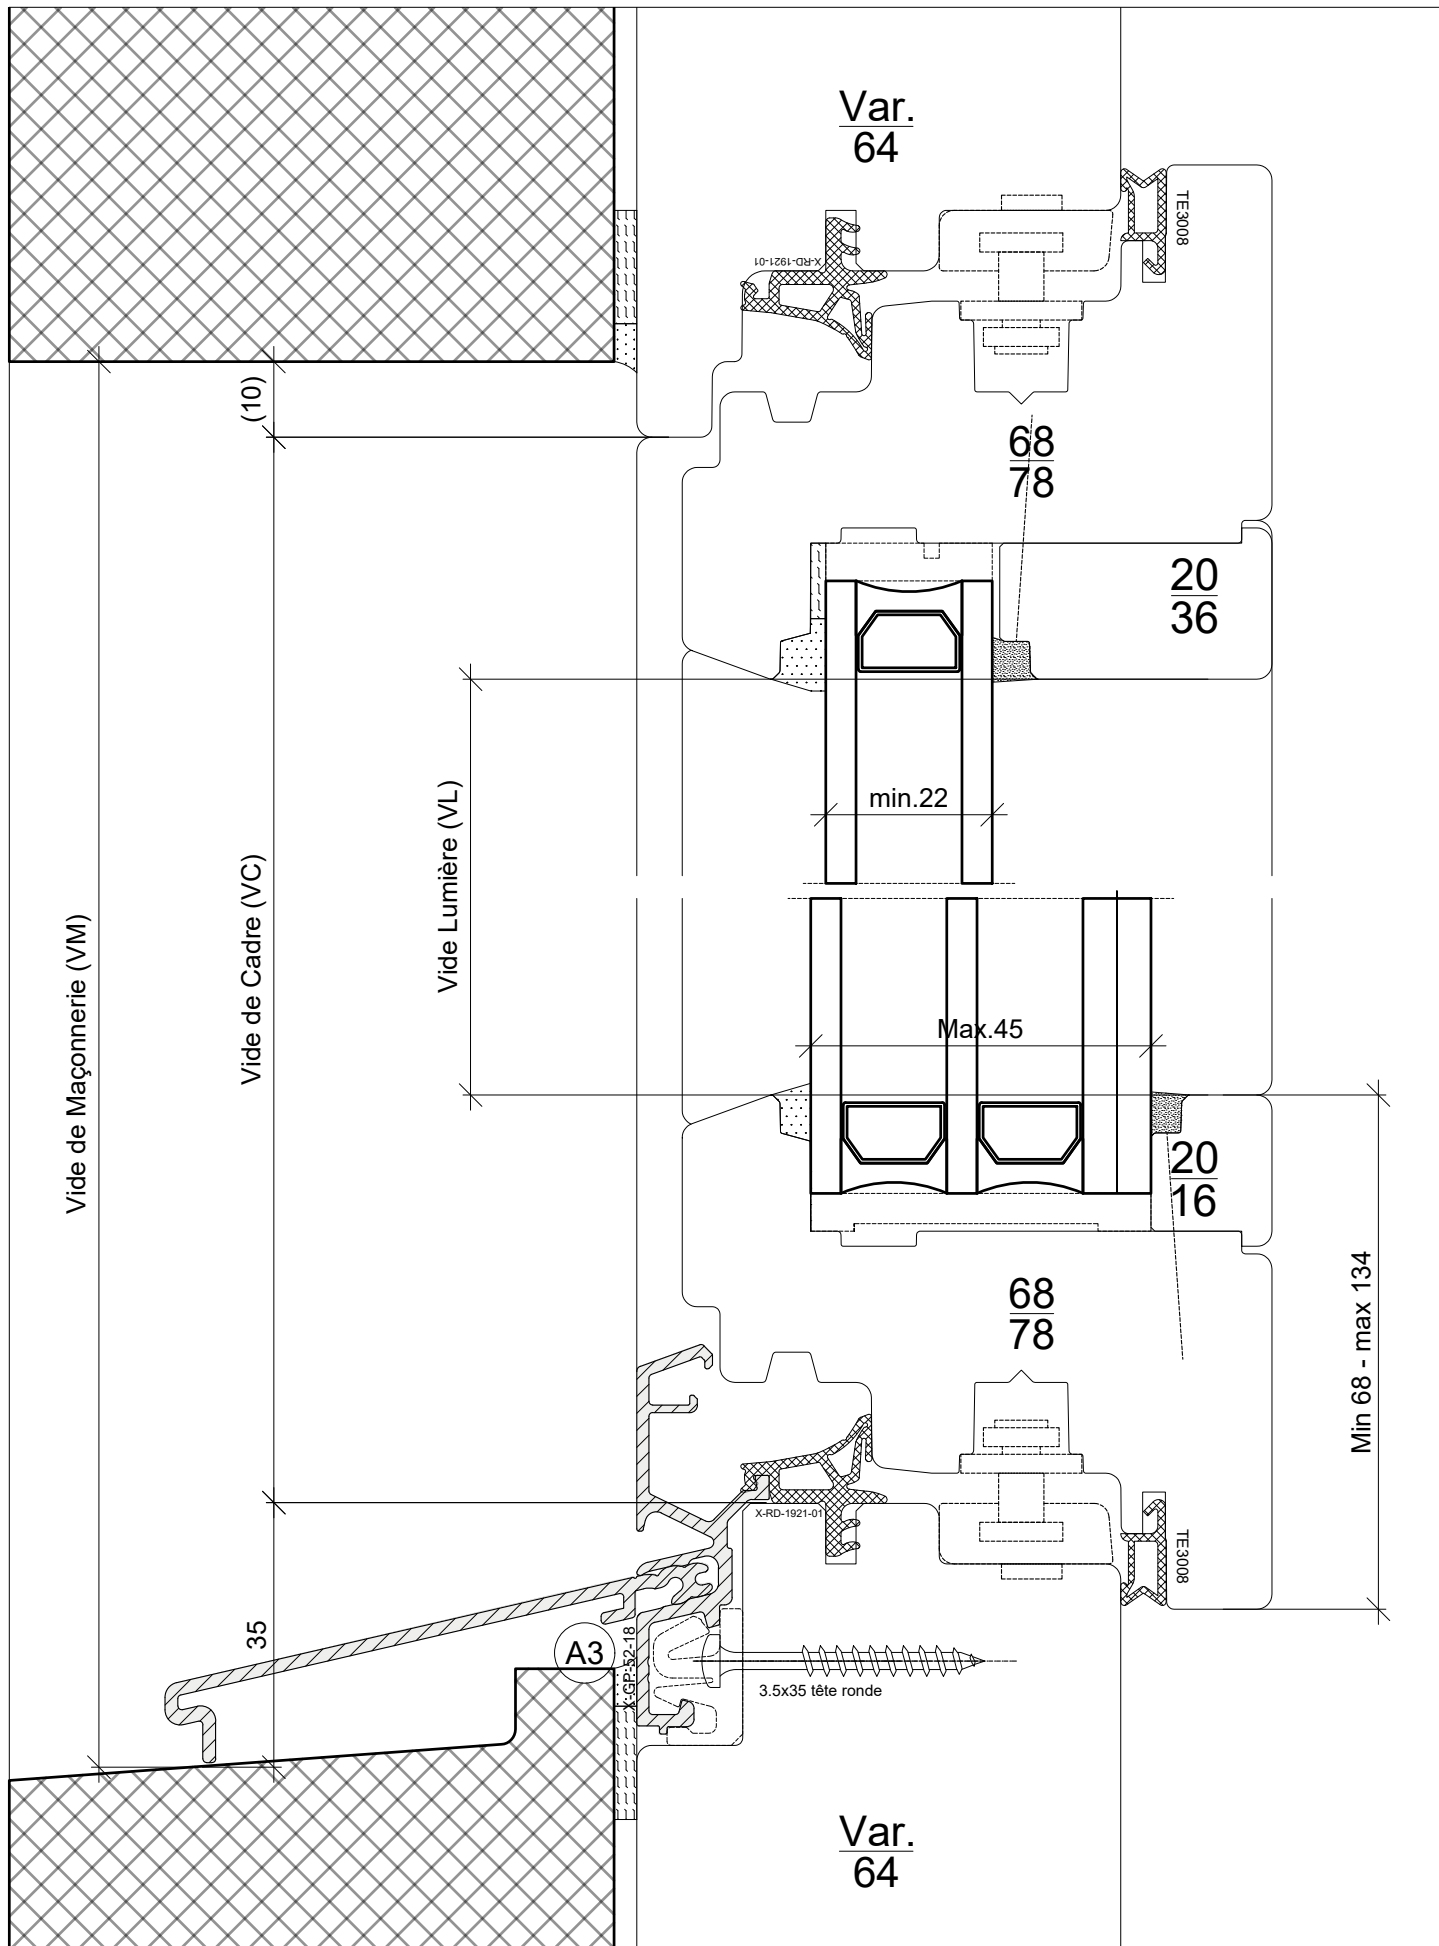

X-SiB 64-78 Site



Coupe Standard - Hau t/ Bas

Echelle: 1:1

POSITION: p.1

NBRE(S) DE PIECE(S):

Date de création: 28-juin-24


Sous réserve de modifications pour adaptation au progrès technique

Date d'impression: 12-sept.-24

L:\gestion\collaborateurs\sebastien blaise internet\X-SiB 64-78 site

Date:

Visa d'approbation:

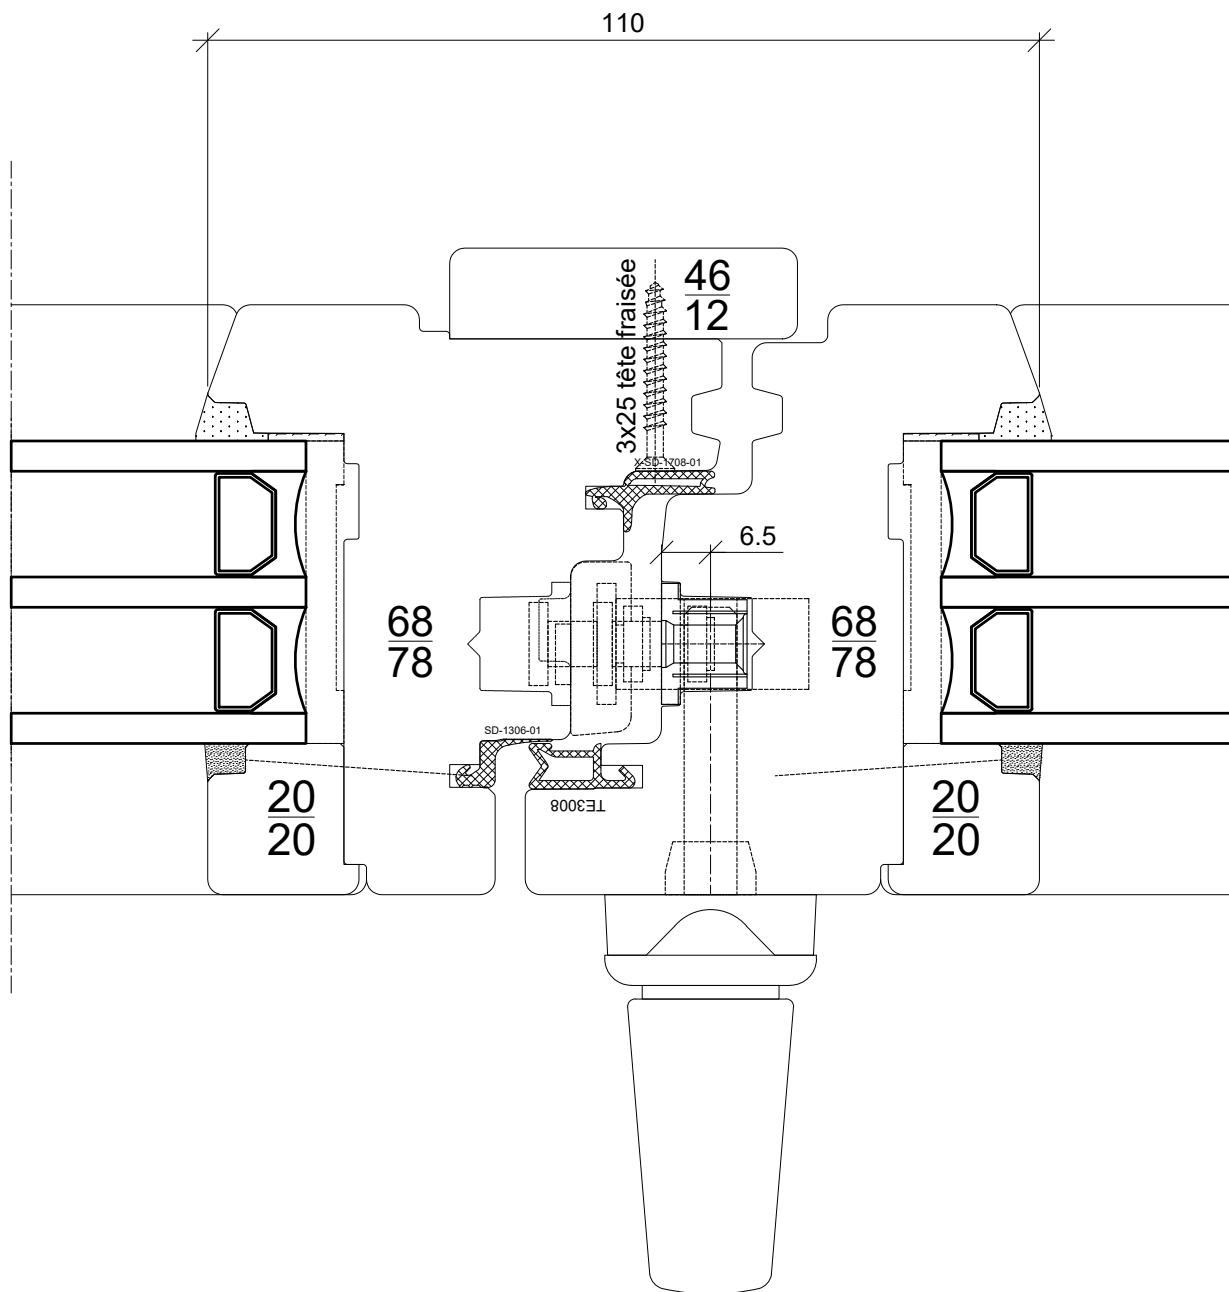

X-SiB 64-78 Site

Plan Médian - Standard

Echelle: 1:1

POSITION: p.3

NBRE(S) DE PIECE(S):

Date de création: 28-juin-24


Sous réserve de modifications pour adaptation au progrès technique

Date d'impression: 12-sept.-24

L'gestion/collaborateur/sebastien blaise internet/x-sib 64-78 site

Date:

Visa d'approbation:

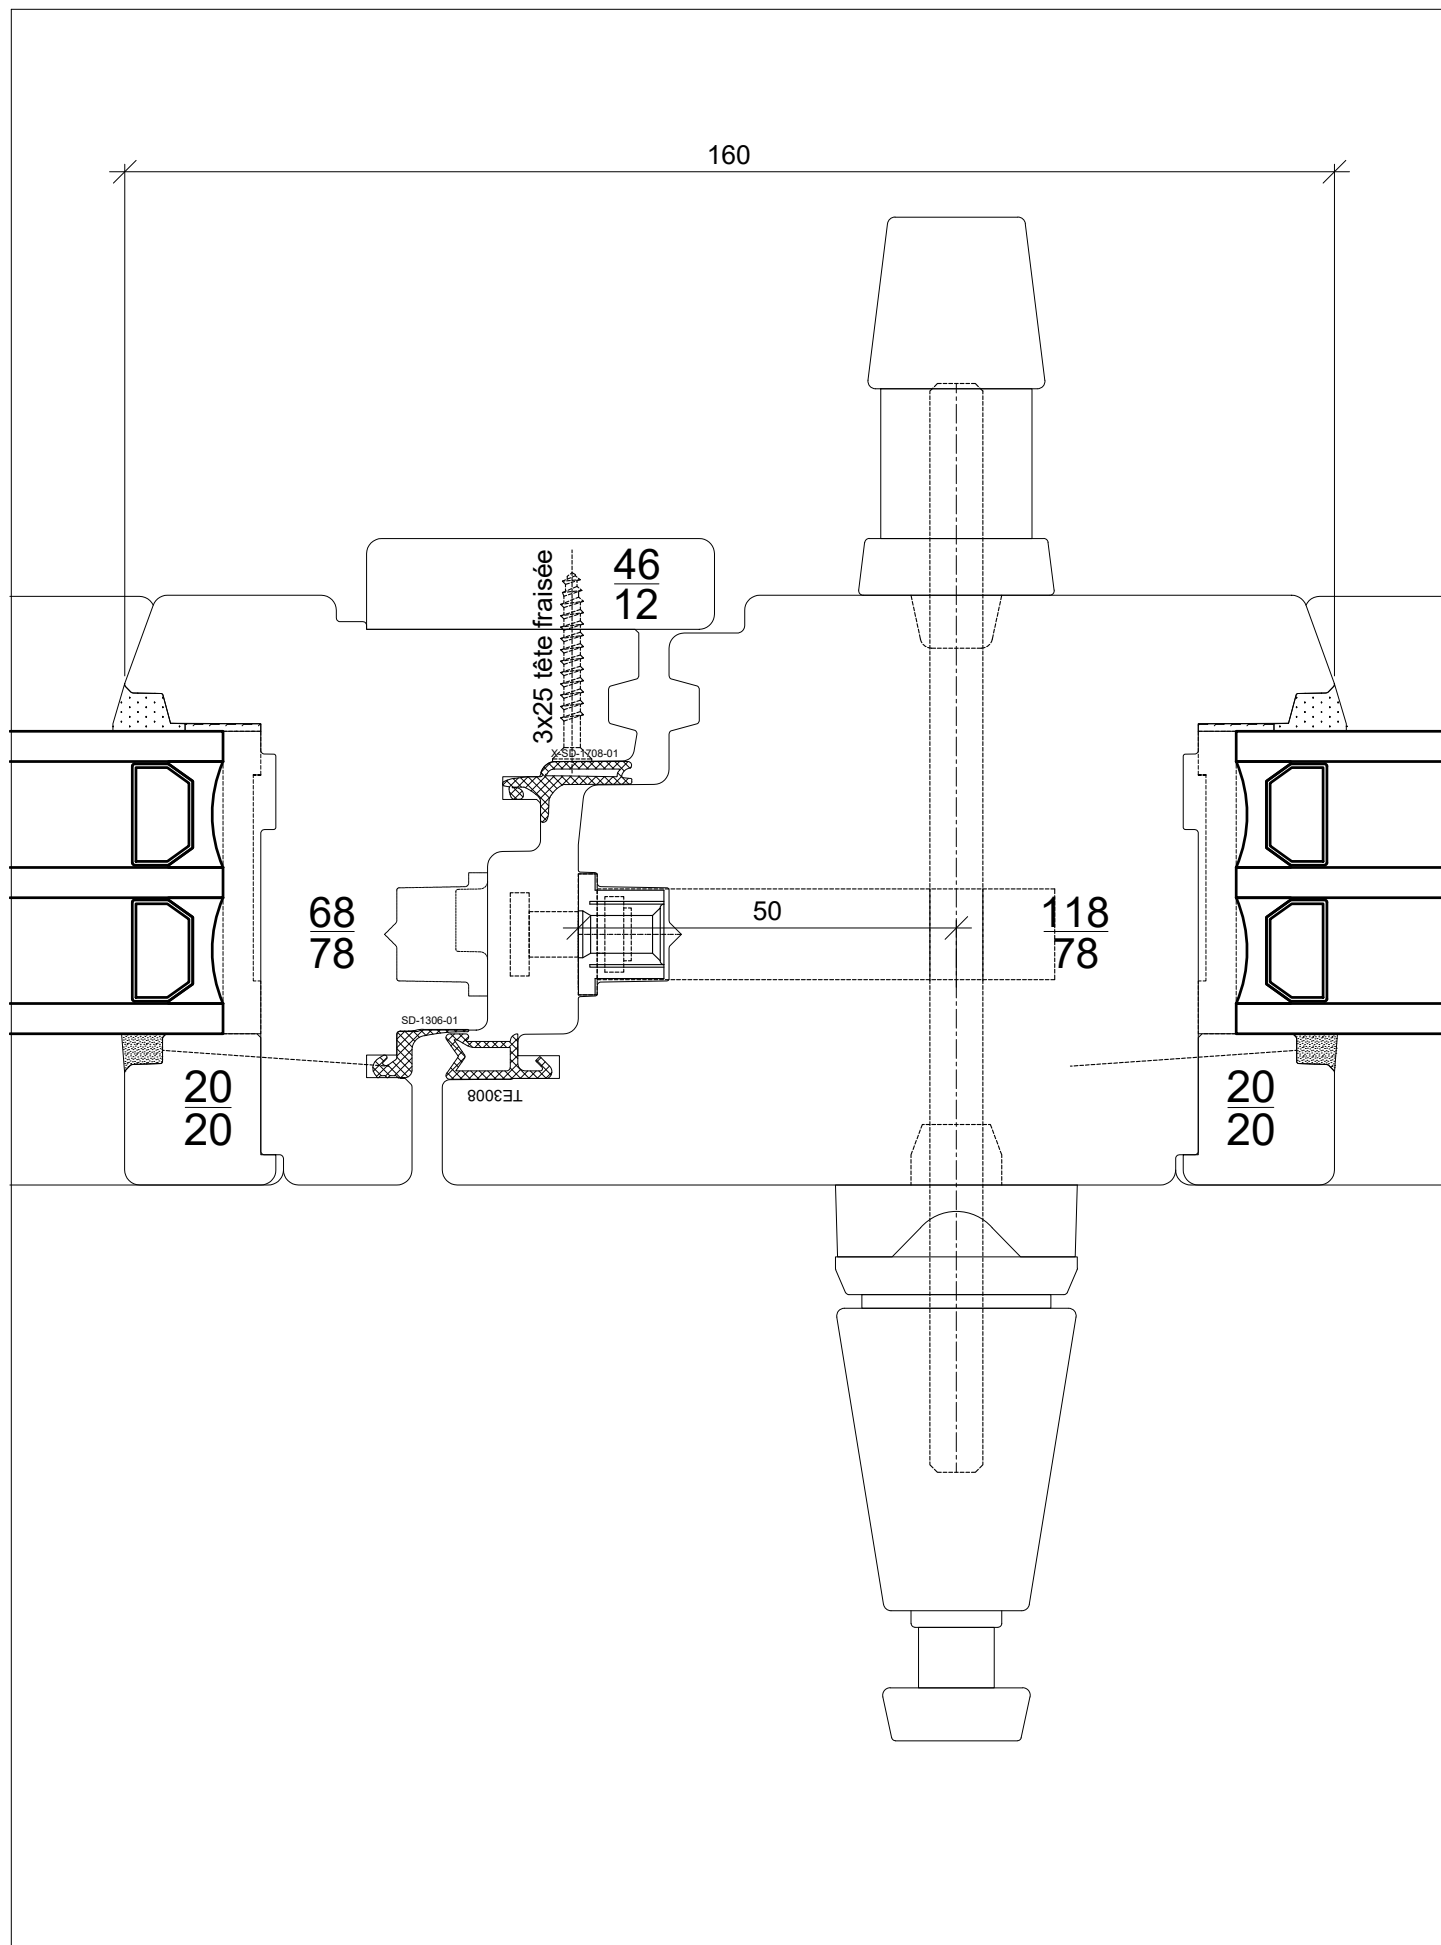

Gindraux
Fenêtres

X-SiB 64-78 Site

Plan Médian - Poignée traversante

Echelle: 1:1

POSITION: p.4

NBRE(S) DE PIECE(S):

Date de création: 28-juin-24


Sous réserve de modifications pour adaptation au progrès technique

Date d'impression: 12-sept.-24

L:\gestion\collaborateurs\sebastien blaise internet\X-SiB 64-78 site

Date:

Visa d'approbation:

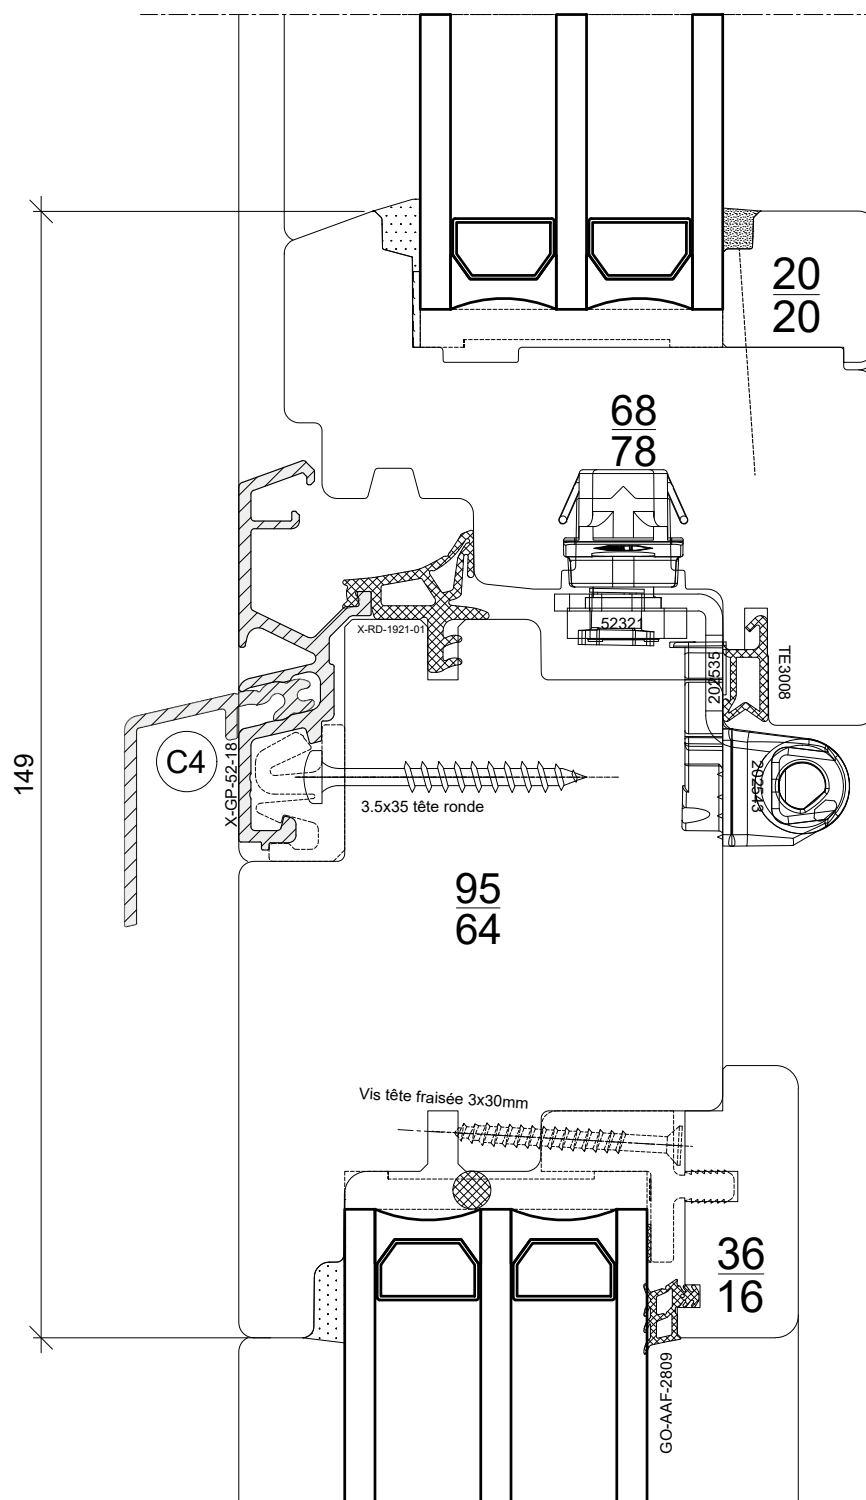

Gindraux
Fenêtres

X-SiB 64-78 Site

Coupe Médiane - Fixe + Ouvrant

Echelle: 1:1

POSITION: p.5

NBRE(S) DE PIECE(S):

Date de création: 28-juin-24


Sous réserve de modifications pour adaptation au progrès technique

Date d'impression: 12-sept.-24

L:\gestion\collaborateurs\sebastien blaise internet\X-SiB 64-78 site

Date:

Visa d'approbation:

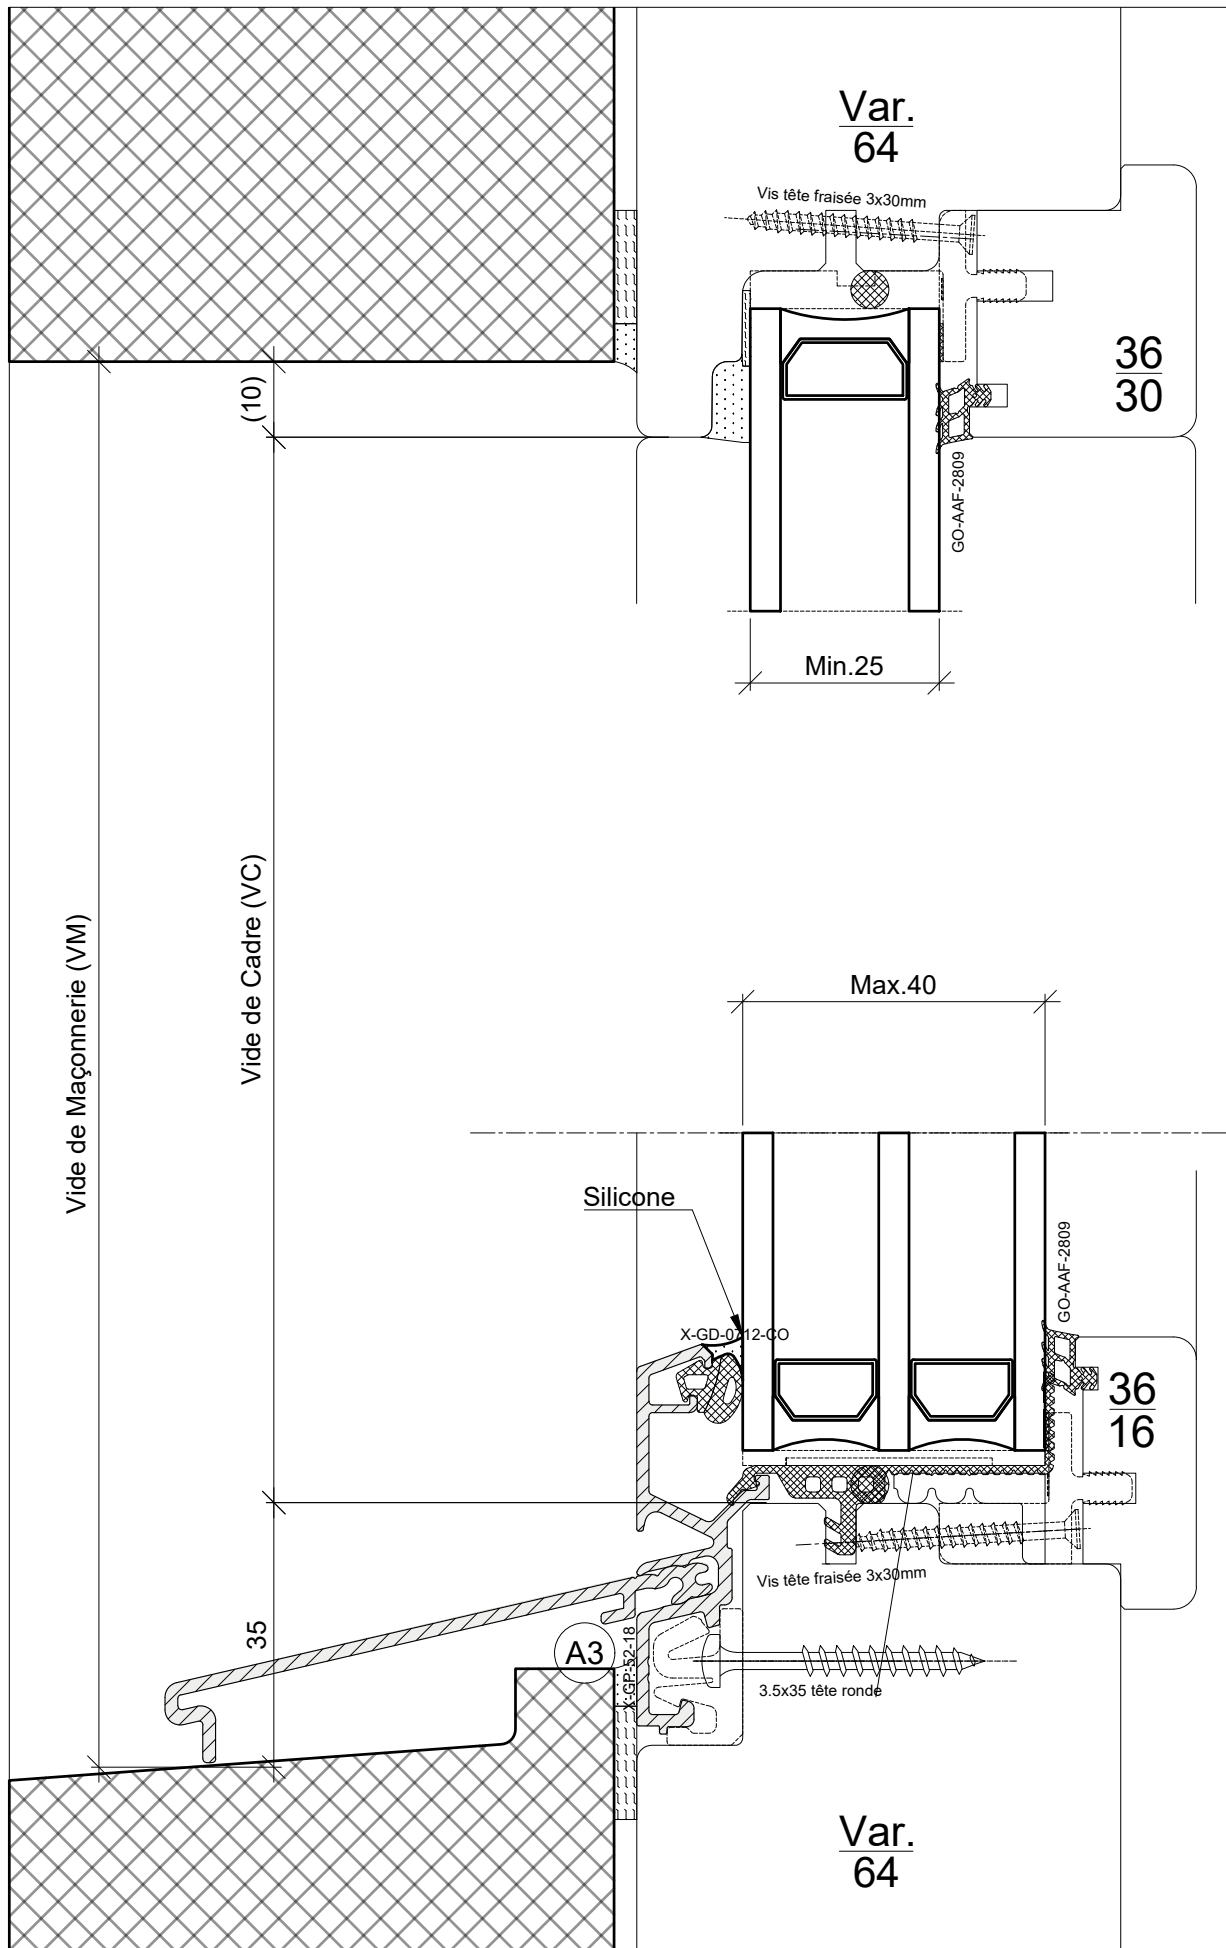

X-SiB 64-78 Site



Gindraux
Fenêtres

Coupe Haut / Bas - Vitrage Fixe

Echelle: 1:1

POSITION: p.6

NBRE(S) DE PIECE(S):

Date de création: 28-juin-24


Sous réserve de modifications pour adaptation au progrès technique

Date d'impression: 12-sept.-24


L'gestion/collaborateurs/sebastien blaise internetx-sib 64-78 site

Date:

Visa d'approbation:

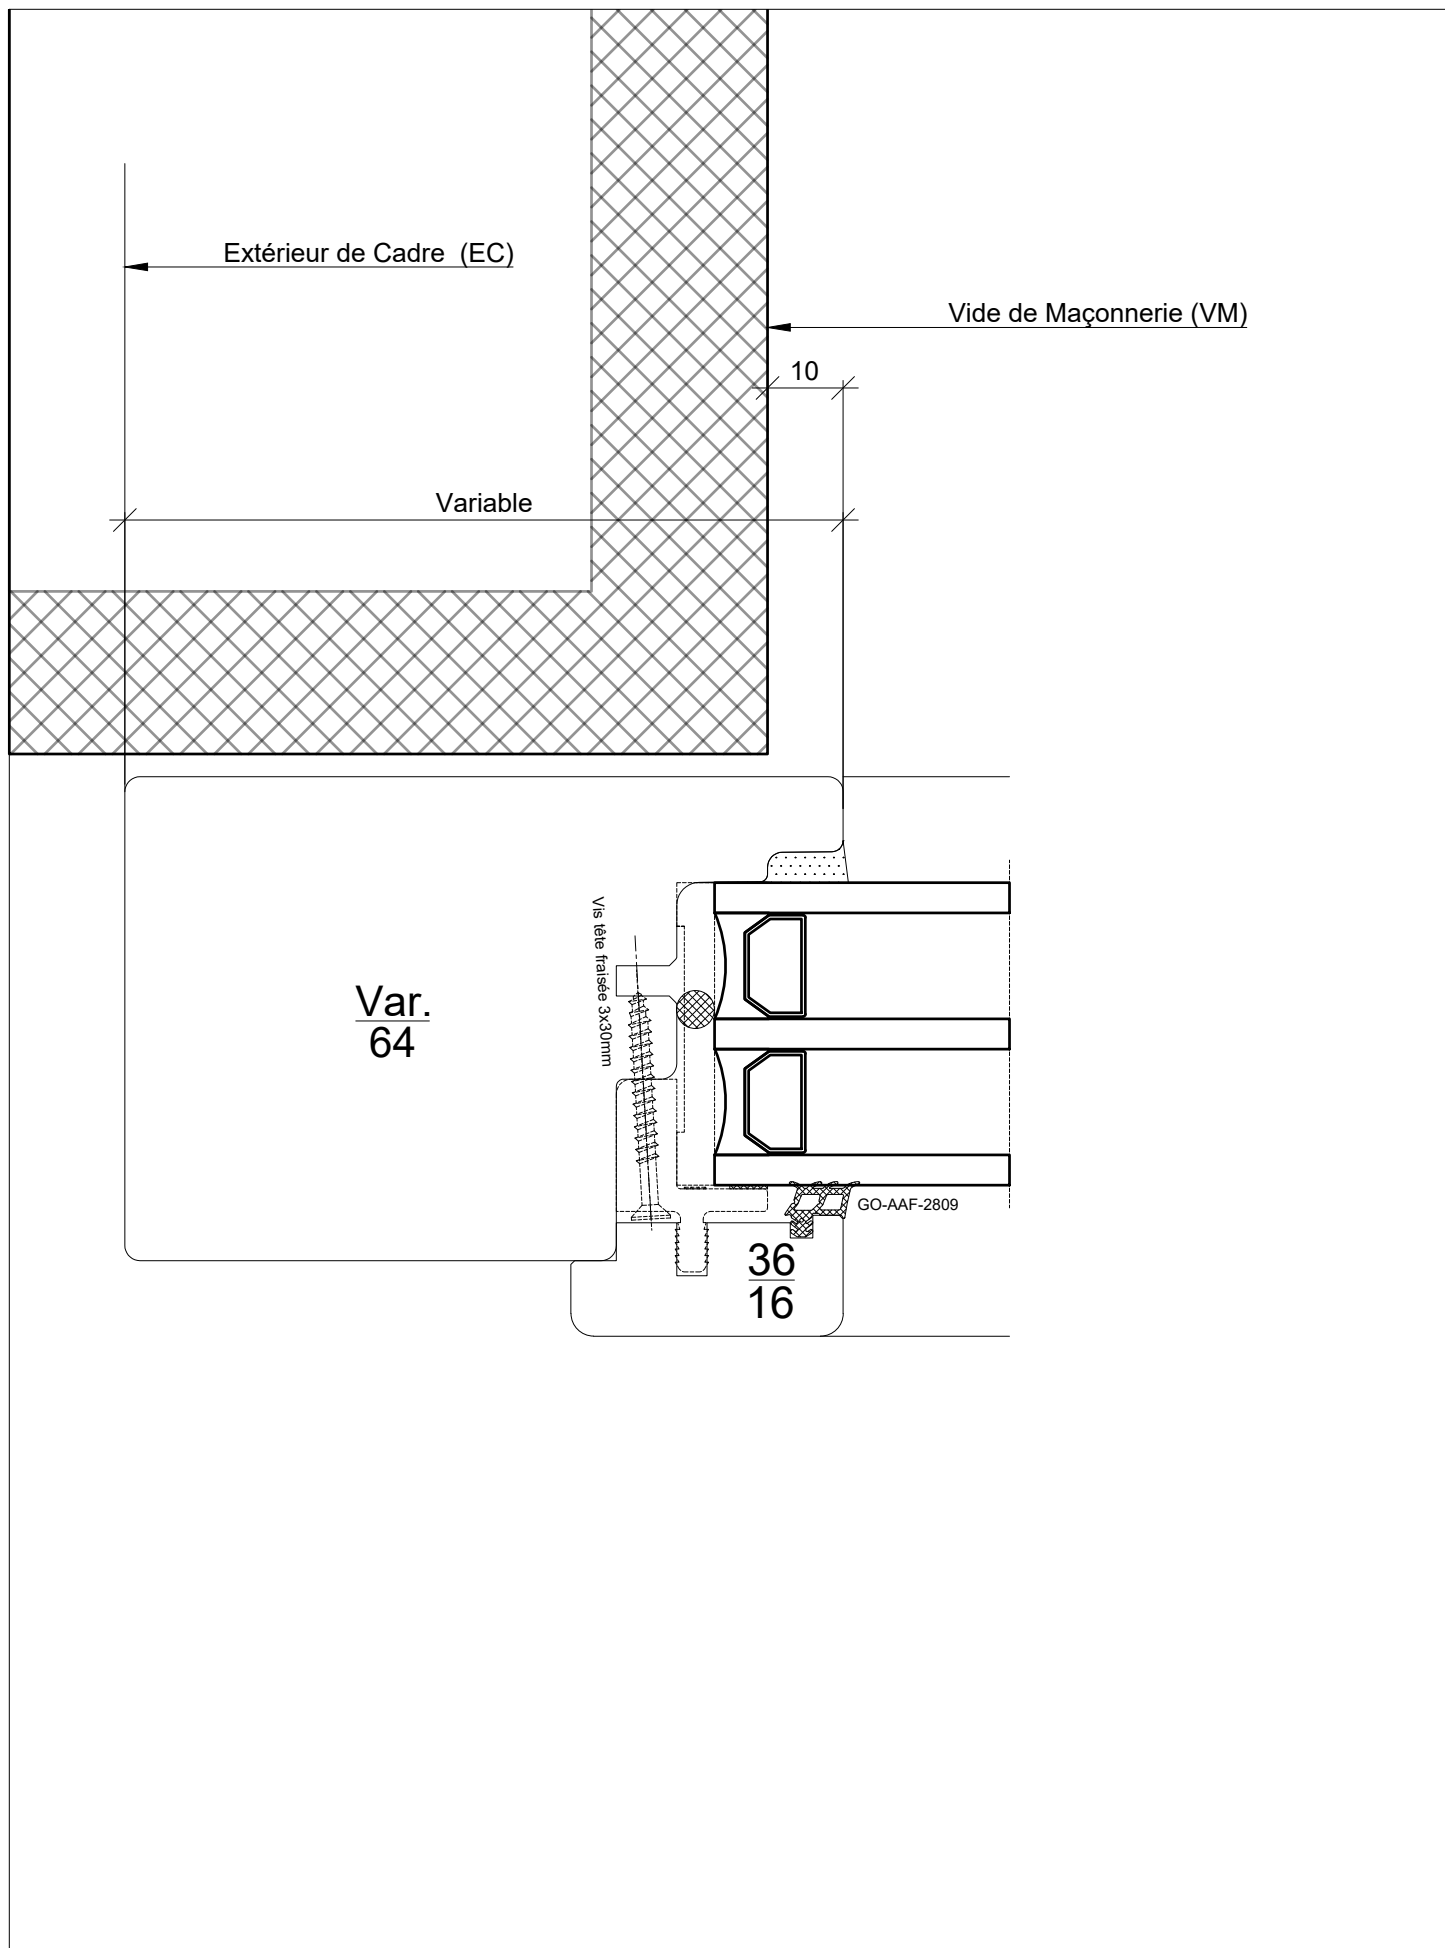

		X-SiB 64-78 Site			
		Plan Médian / Vitrage Fixe			
Echelle: 1:1		POSITION: p.7 NBRE(S) DE PIECE(S):			
Date de création:	28-juin-24	Sous réserve de modifications pour adaptation au progrès technique			
Date d'impression:	12-sept.-24	l:\gestion\collaborateurs\sebastien blaise internet\si-b 64-78 site		Date:	Visa d'approbation:

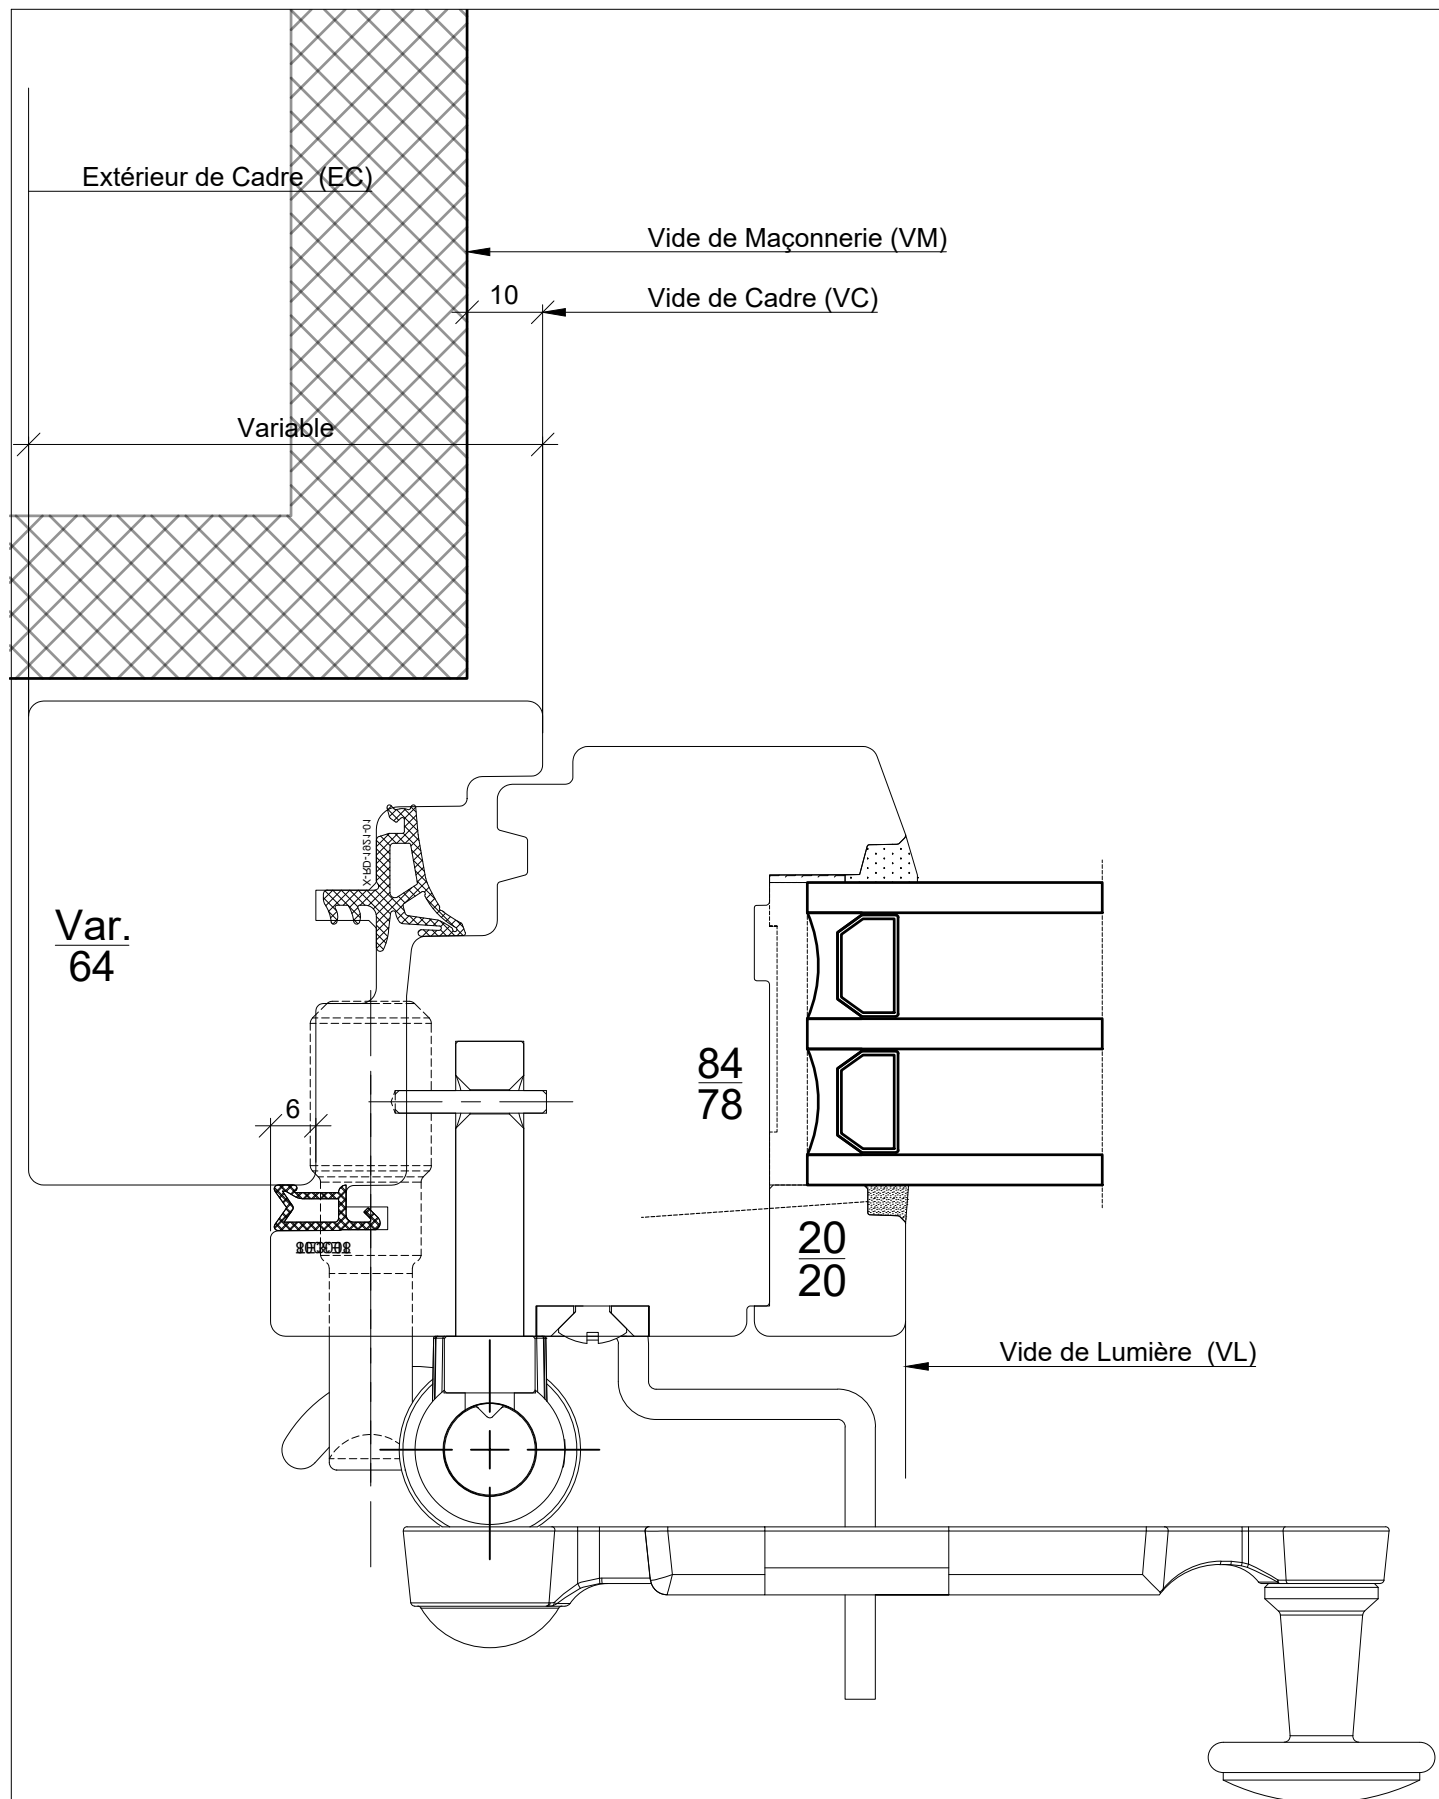

Gindraux
Fenêtres

X-SiB 64-78 Site

Plan Latéral / Poignée Espagnolette

Echelle: 1:1

POSITION: p.8

NBRE(S) DE PIECE(S):

Date de création: 28-juin-24


Sous réserve de modifications pour adaptation au progrès technique

Date d'impression: 12-sept.-24





L:\gestion\collaborateurs\sebastien blasie internet\X-SiB 64-78 site

Date:

Visa d'approbation:

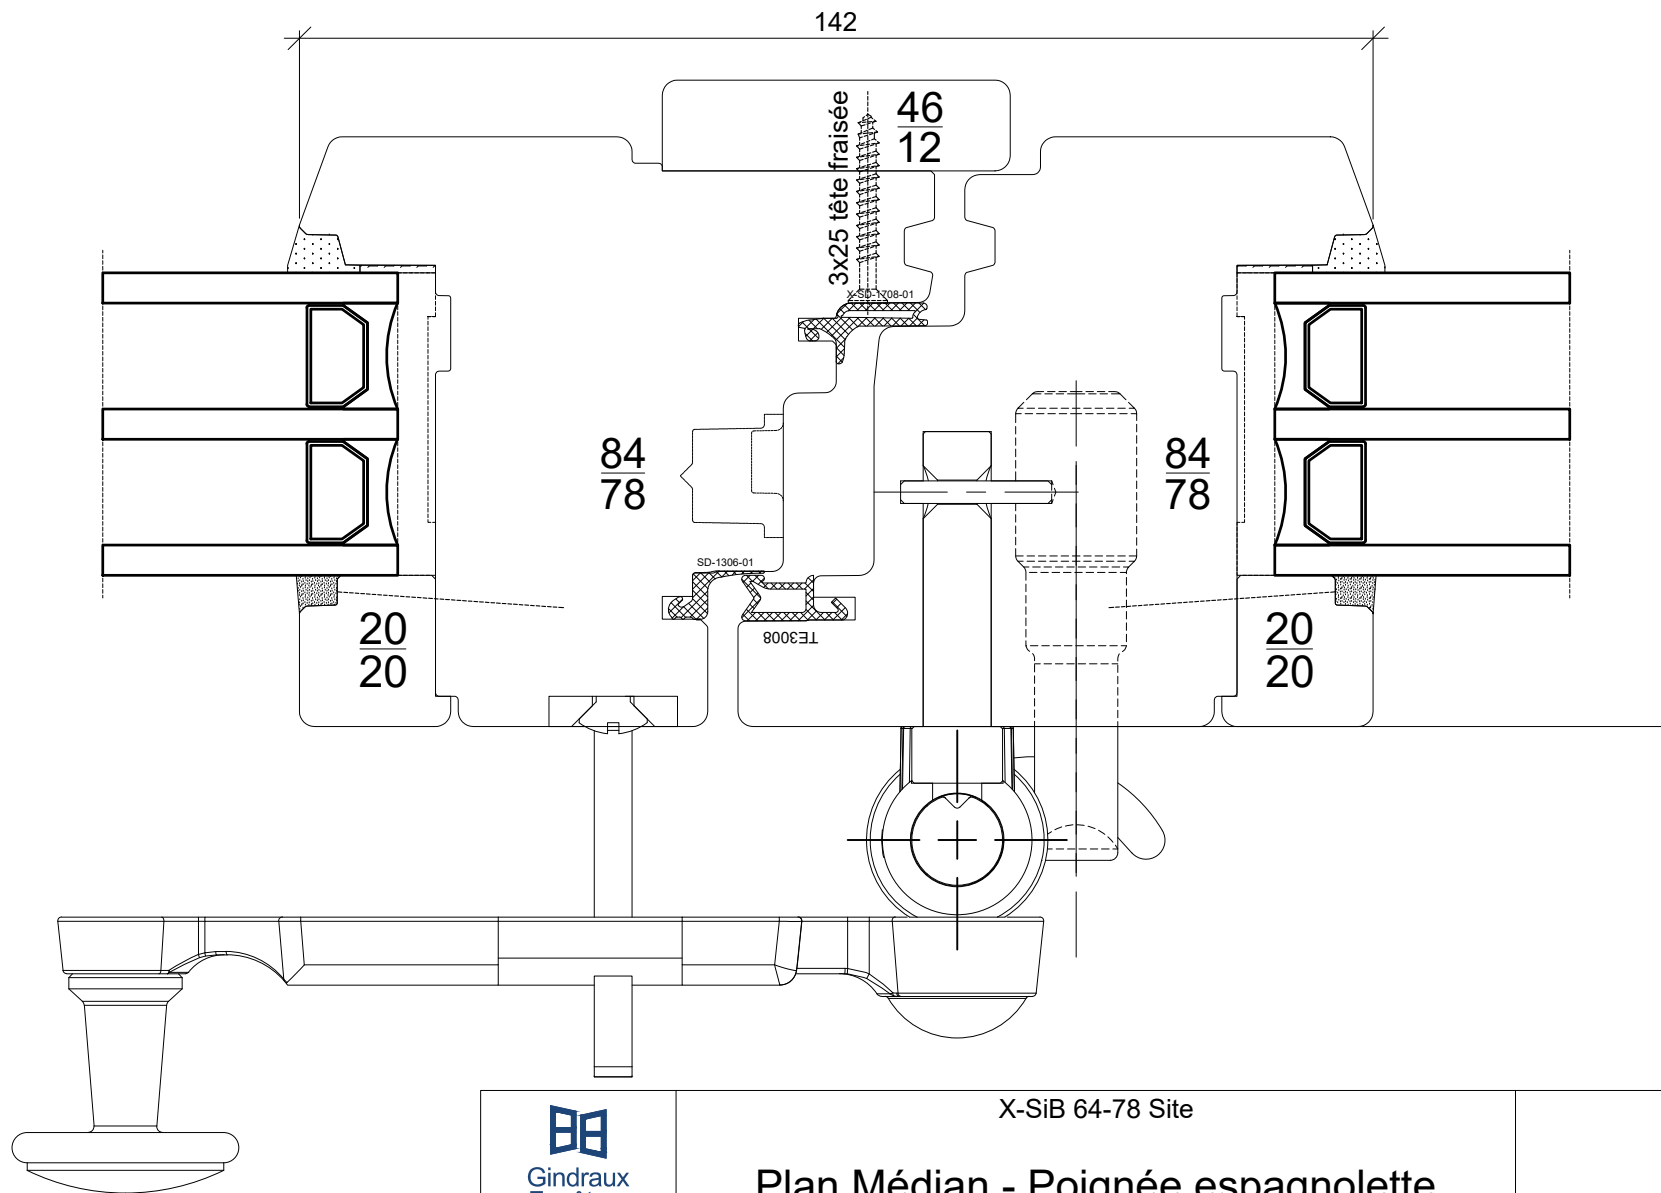

 Gindraux Fenêtres	X-SiB 64-78 Site		
	Plan Médian - Poignée espagnolette		
Echelle: 1:1	POSITION: p.9	NBRE(S) DE PIECE(S):	
Date de création:	28-juin-24	Sous réserve de modifications pour adaptation au progrès technique	
Date d'impression:	12-sept.-24	l'gestioncollaborateurs/sebastien brille internetx-sib 64-78 site	Date: Visa d'approbation:

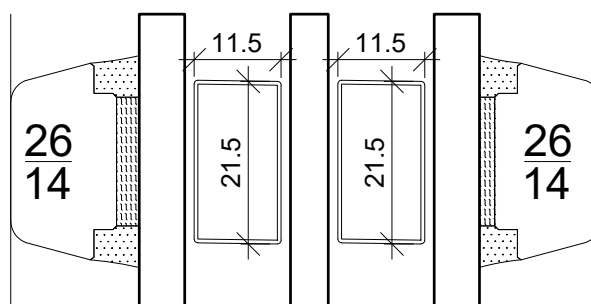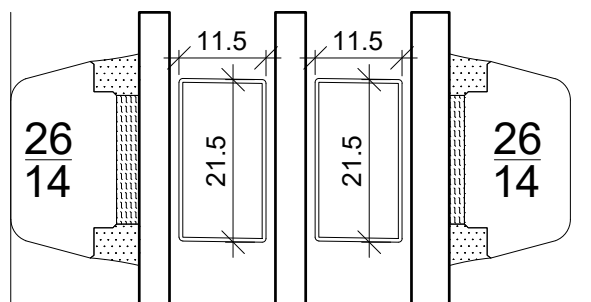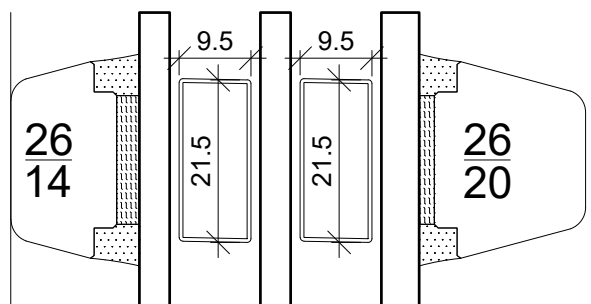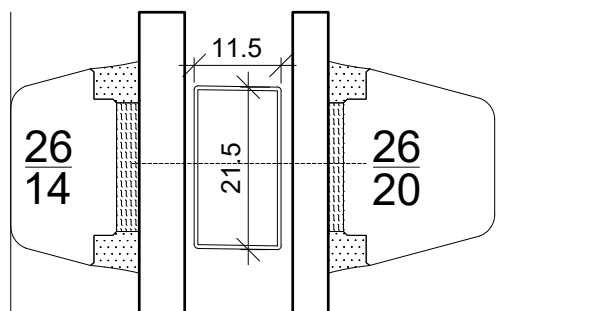

X-SiB 64-78 Site

Croisillons - Contemporain

Echelle: 1:1

POSITION: p.10

NBRE(S) DE PIECE(S):

Date de création: 28-juin-24

Sous réserve de modifications pour adaptation au progrès technique

Date d'impression: 12-sept.-24

L:\gestion\collaborateurs\sebastien blaise internet\X-sib 64-78 site


Date:

Visa d'approbation:

FENÊTRE BOIS 74/88

SIRIUS X - SIB 74/88


Coupe Haut/Bas - Standard	p.1
Plan Latéral - Standard	p.2
Plan Médian - Standard	p.3
Plan Médian - Poignée traversante	p.4
Coupe Médiane - Fixe & Ouvrant	p.5
Coupe Haut/Bas - Vitrage Fixe	p.6
Plan Latéral - Vitrage Fixe	p.7
Croisillon Contemporain	p.8

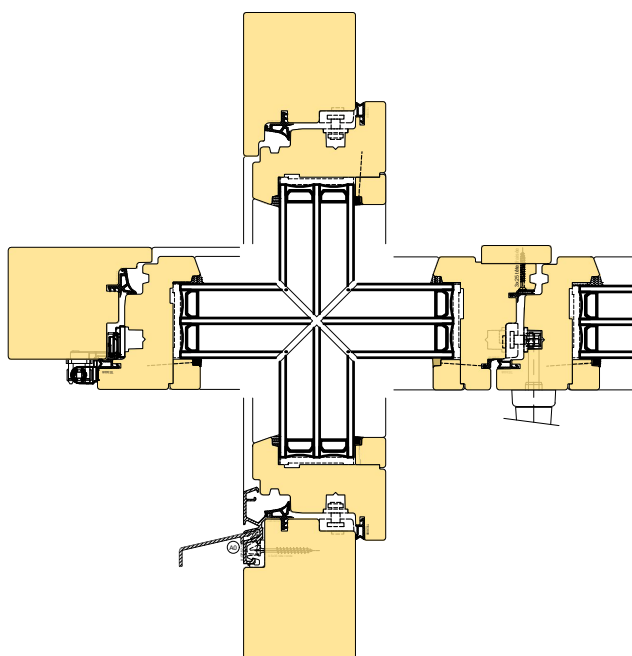

X-SiB 74-88 Site

Table des matières

Echelle: 1:1	POSITION:	NBRE(S) DE PIECE(S):	
Date de création: 10-sept.-24	Sous réserve de modifications pour adaptation au progrès technique		
Date d'impression: 12-sept.-24	L'gestion/collaborateurs/sebastien blaise internetix-sib 74-88 site		
	Date:	Visa d'approbation:	

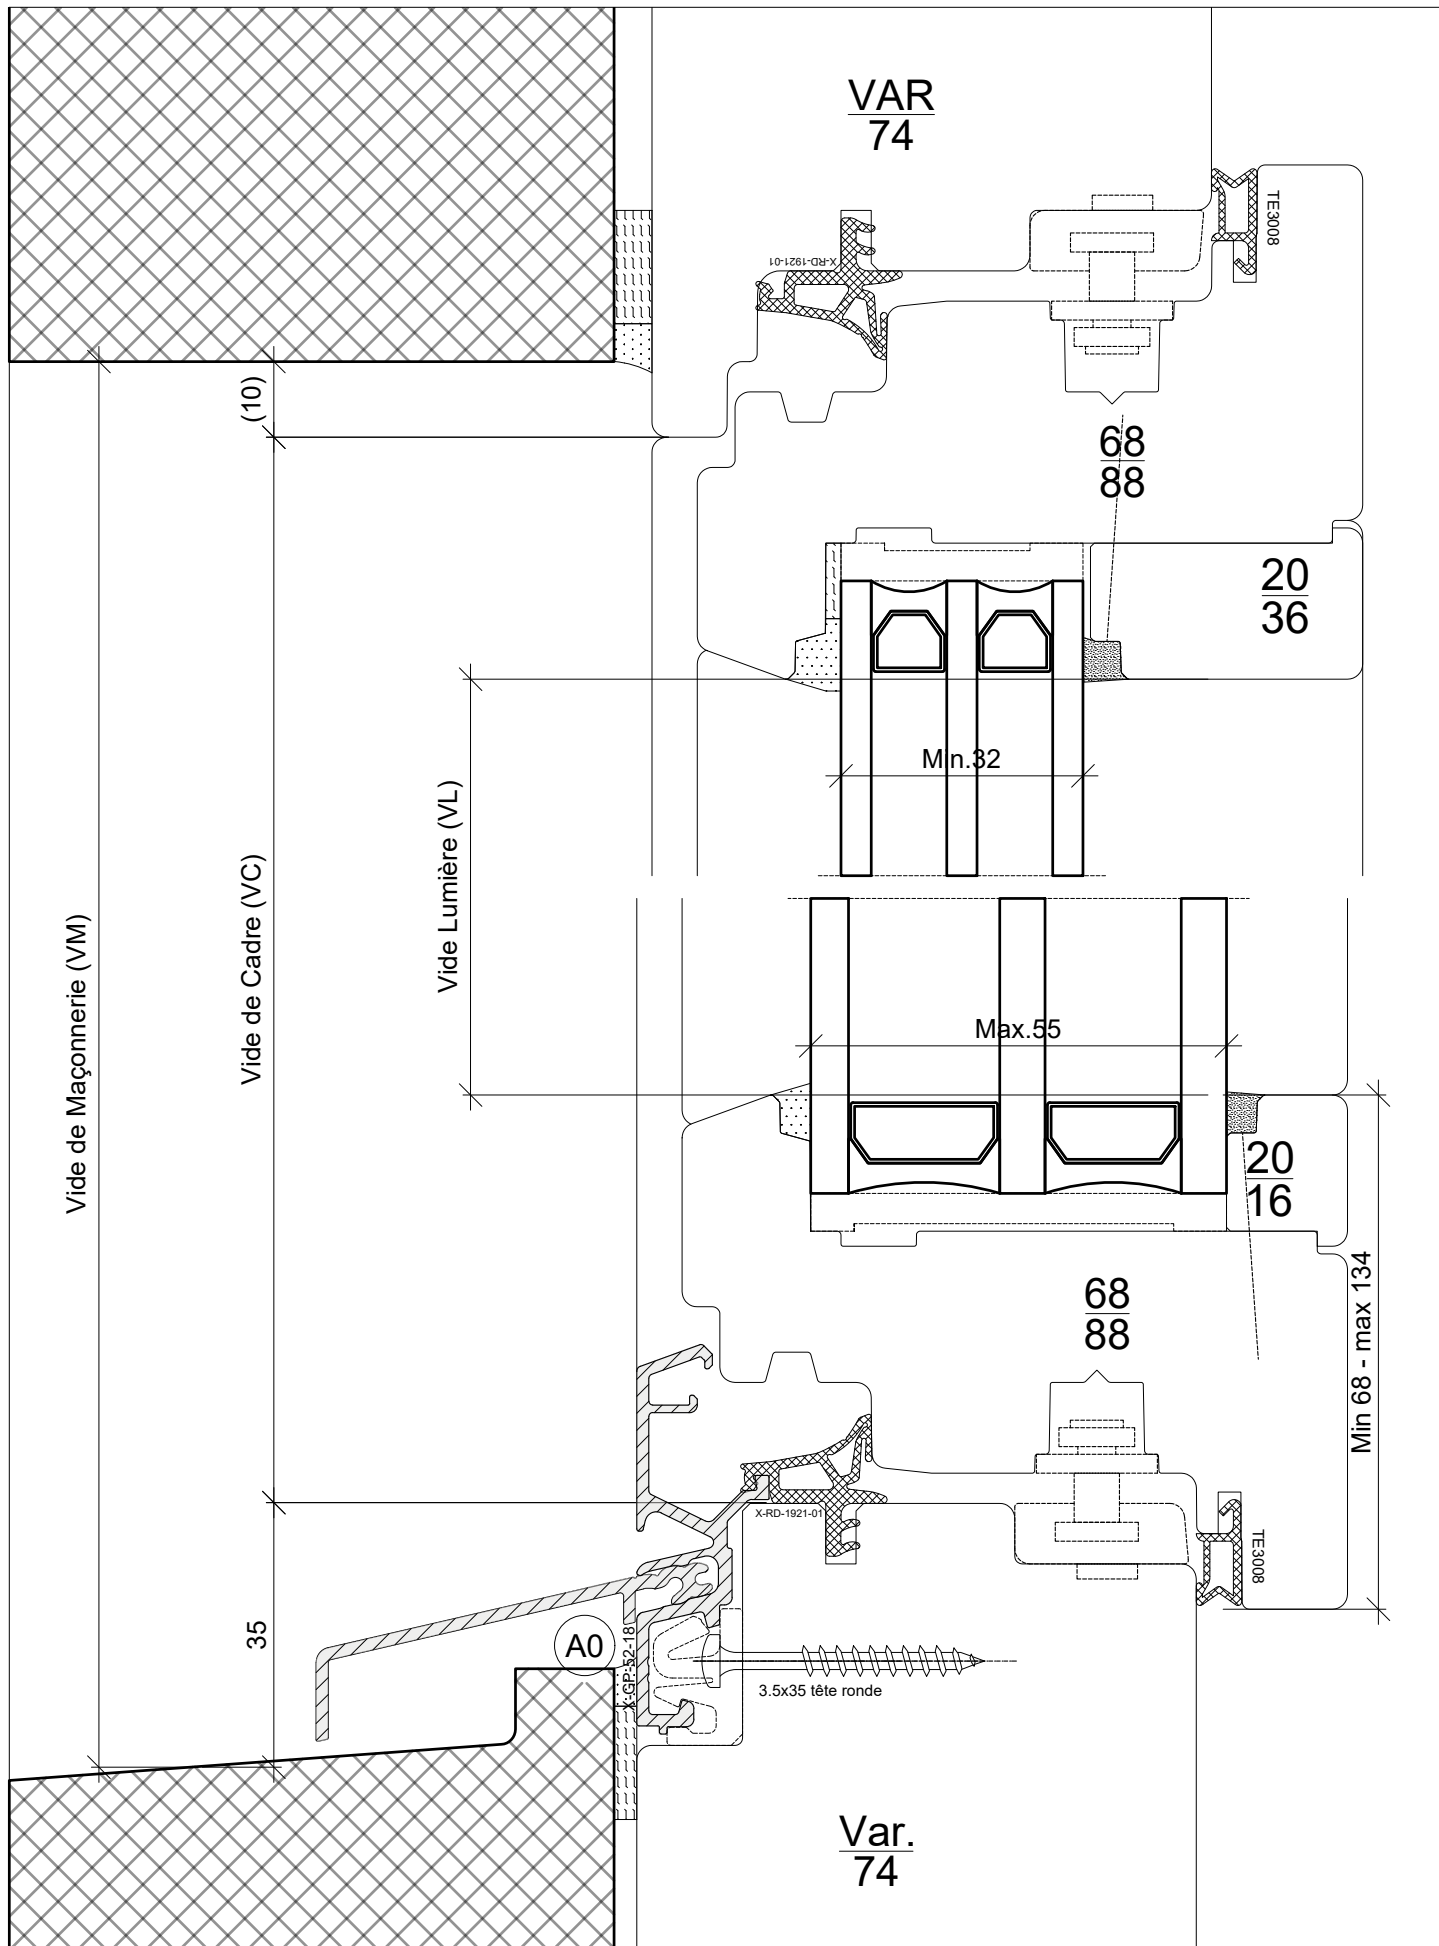

X-SiB 74-88 Site



Coupe Standard - Hau t/ Bas

Echelle: 1:1

POSITION: p.1

NBRE(S) DE PIECE(S):

Date de création: 10-sept.-24


Sous réserve de modifications pour adaptation au progrès technique

Date d'impression: 12-sept.-24

L:\gestion\collaborateurs\sebastien blaise internet\X-SiB 74-88 site

Date:

Visa d'approbation:

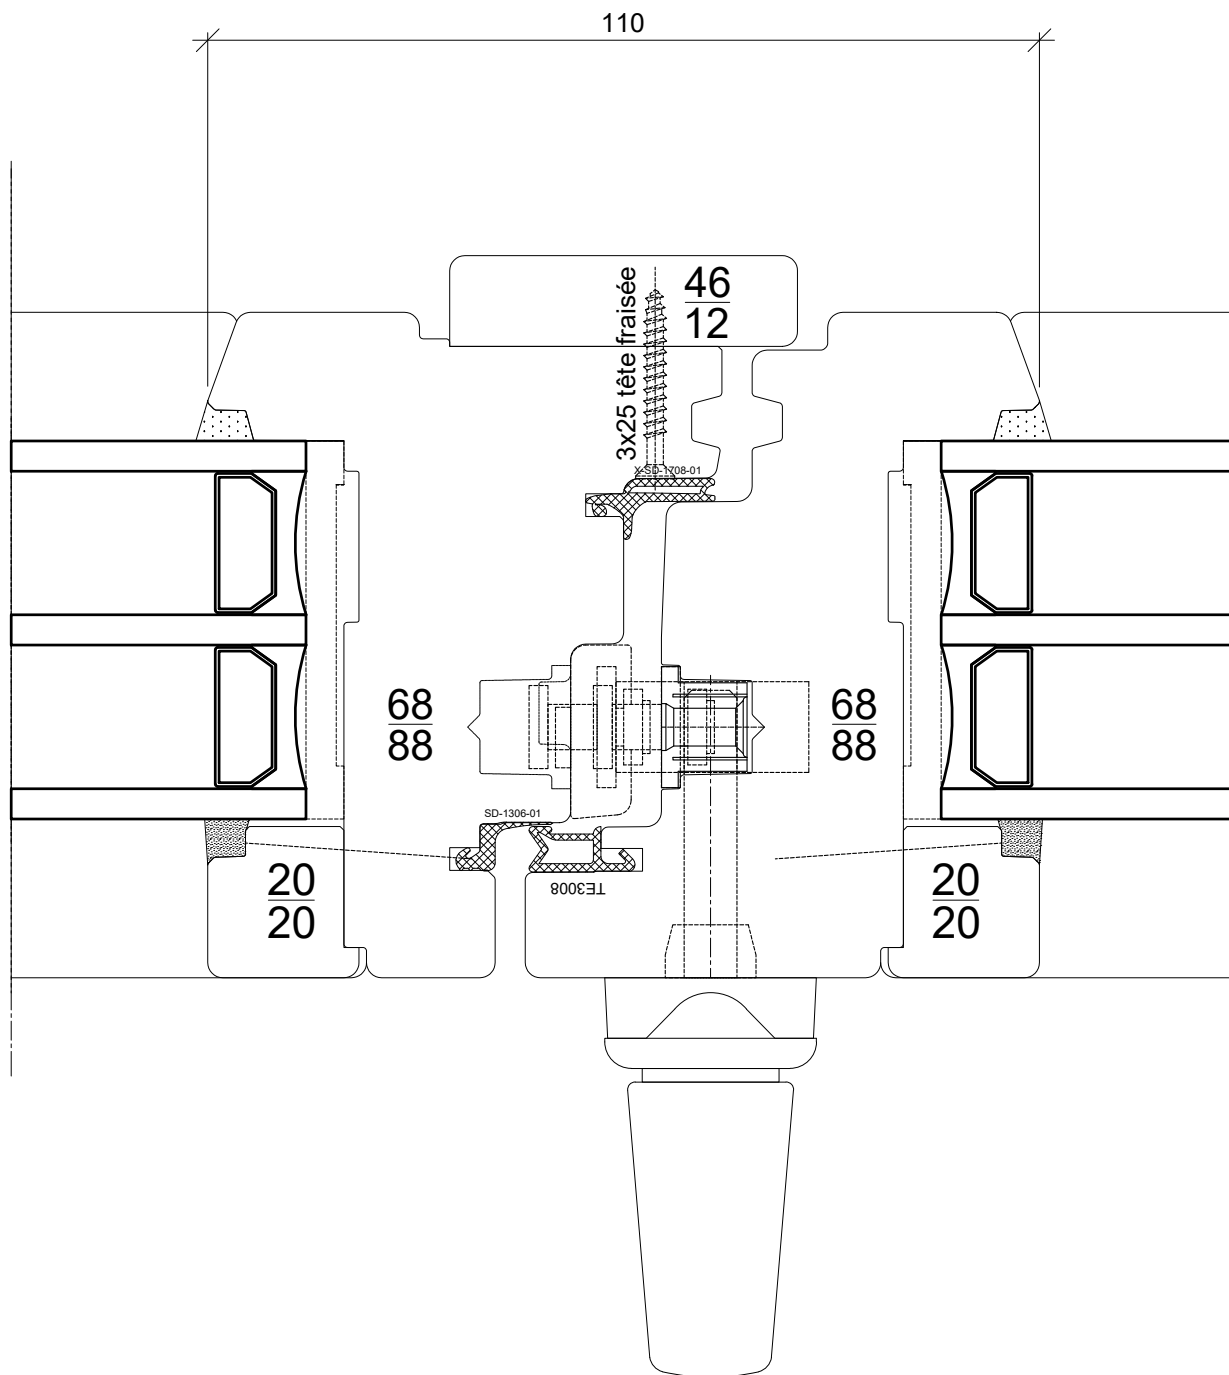

Gindraux
Fenêtres

X-SiB 74-88 Site

Plan Médian - Standard

POSITION: p.3

NBRE(S) DE PIECE(S):

Echelle: 1:1

Date de création: 10-sept.-24


Sous réserve de modifications pour adaptation au progrès technique

Date d'impression: 12-sept.-24


L:\gestion\collaborateurs\sebastien blaise internet\X-SiB 74-88 site

Date:

Visa d'approbation:

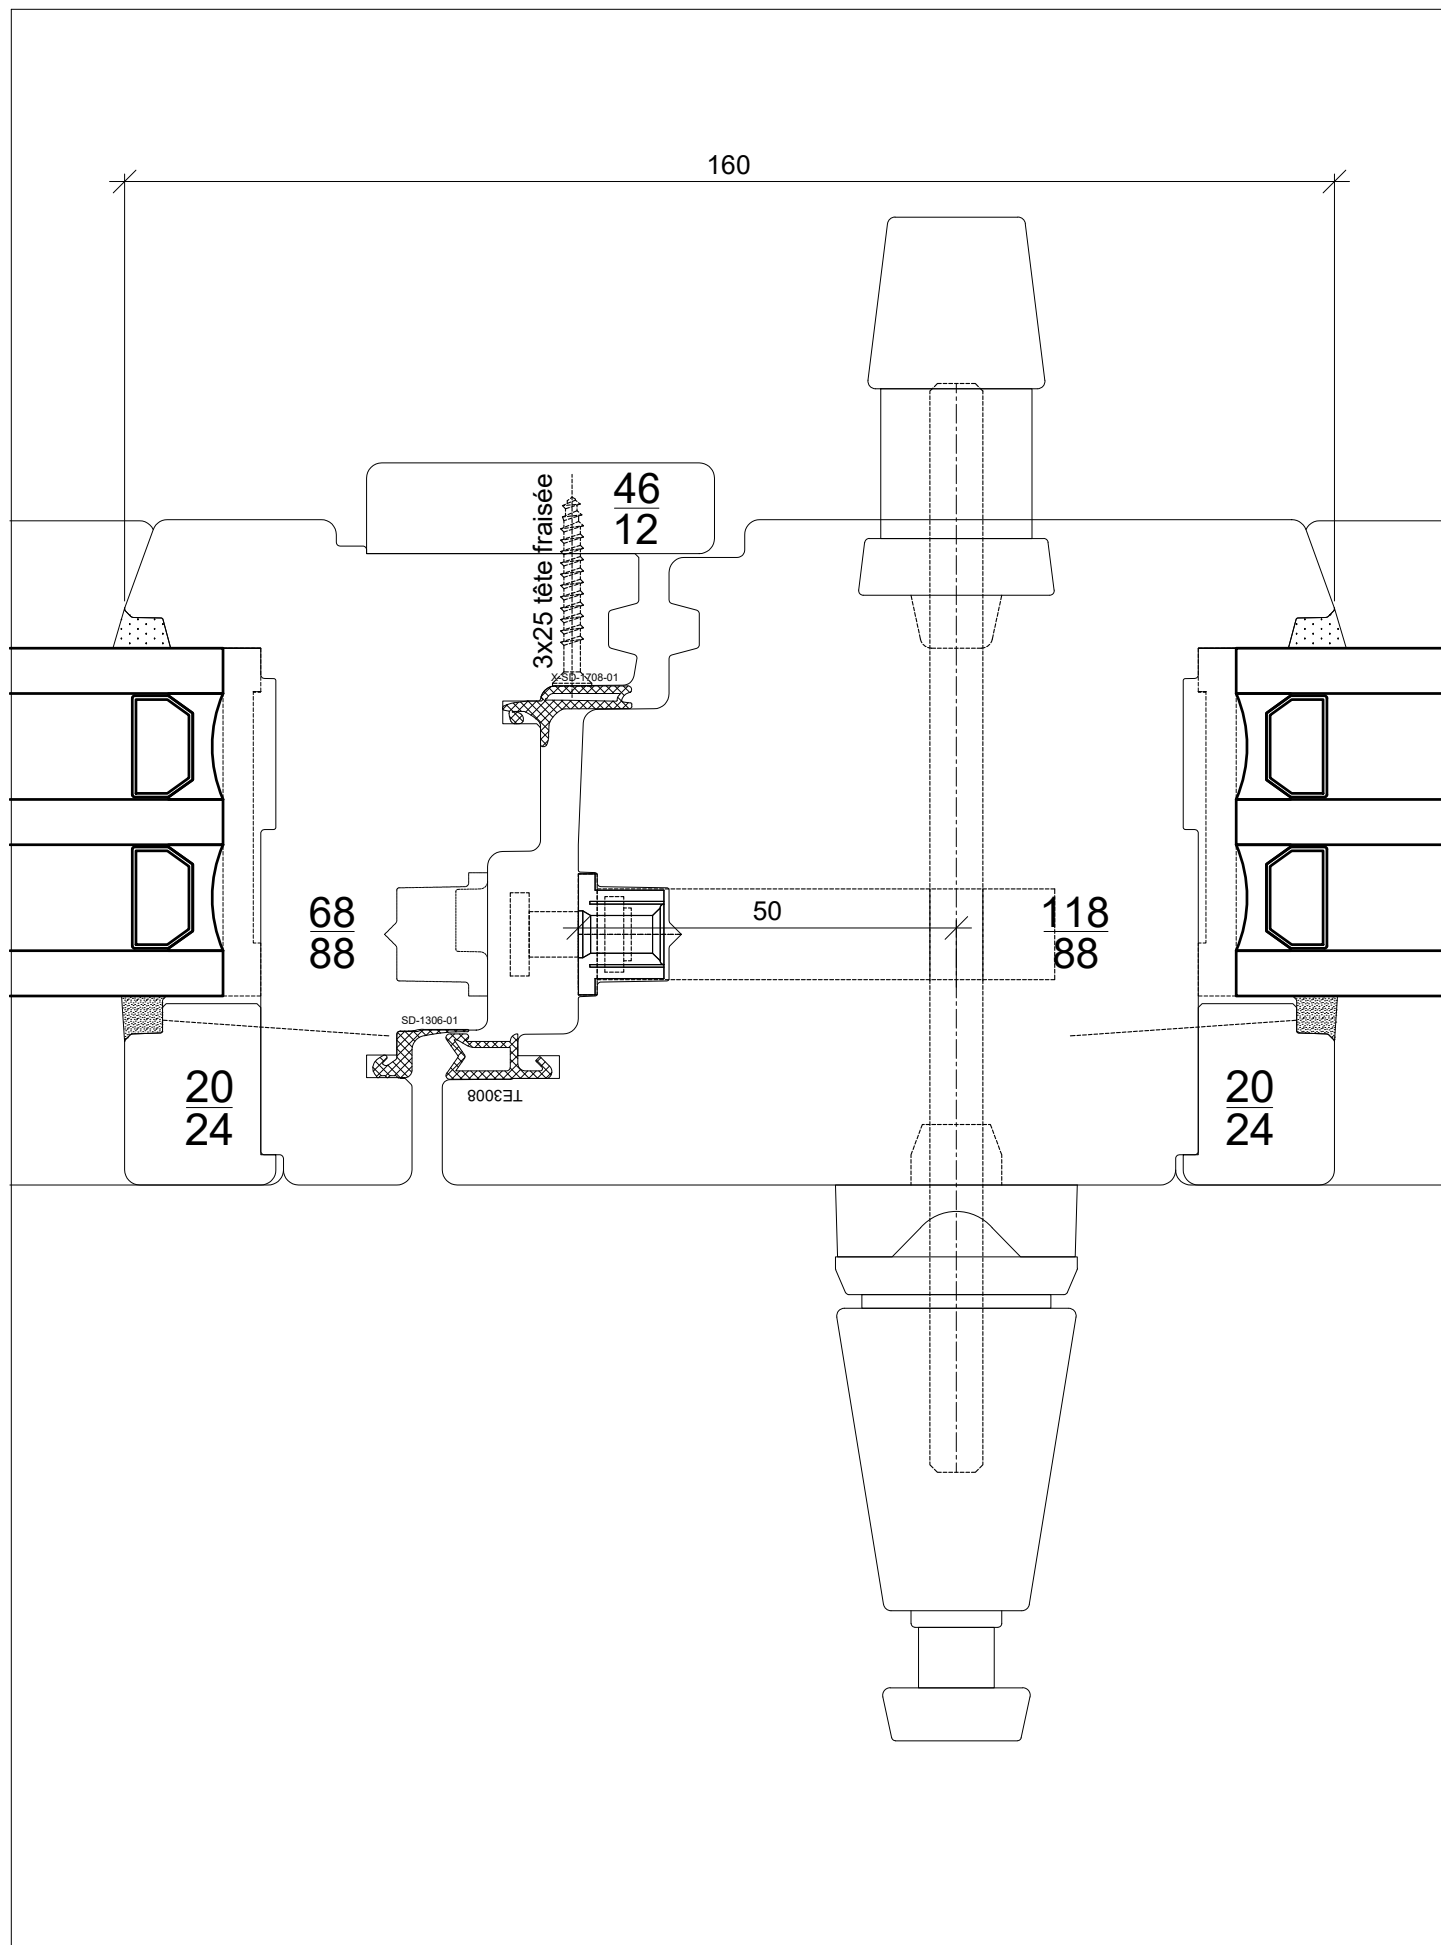

 Gindraux Fenêtres	X-SiB 74-88 Site Plan Médian - Poignée traversante POSITION: p.4 NBRE(S) DE PIECE(S):		Date: Visa d'approbation:
Echelle: 1:1	10-sept.-24	Sous réserve de modifications pour adaptation au progrès technique	
Date d'impression:	12-sept.-24	L:\gestion\collaborateurs\sebastien blasie internet\X-SiB 74-88 site	

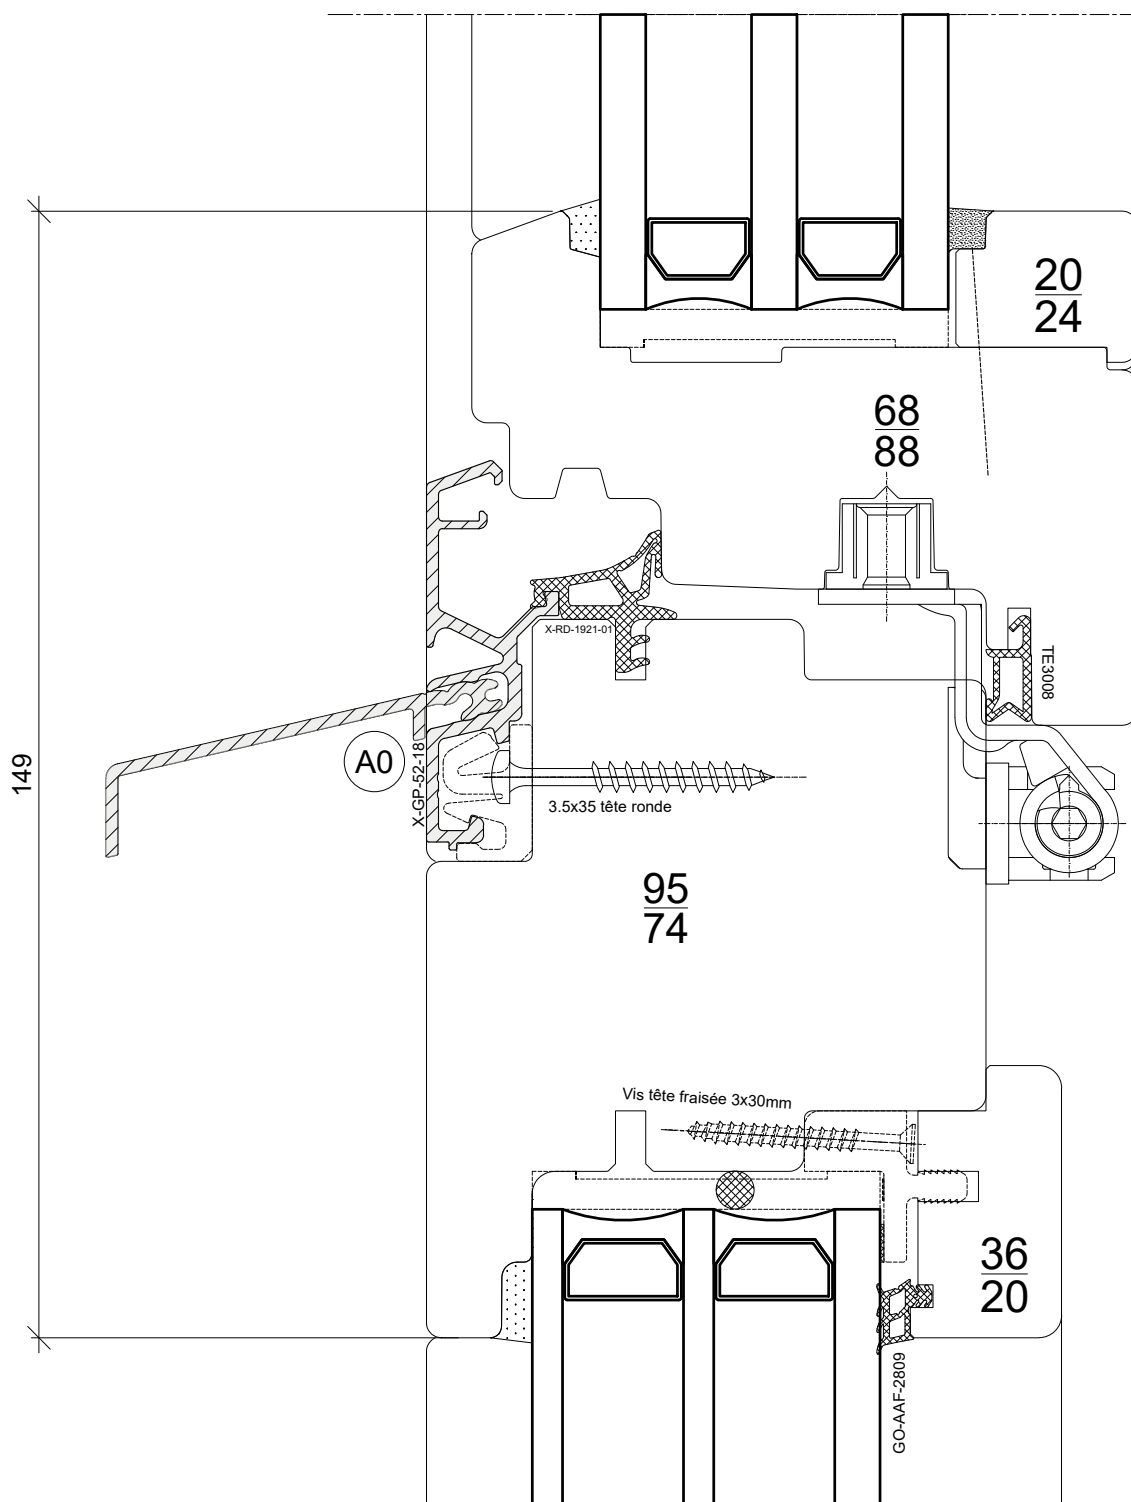

Gindraux
Fenêtres

X-SiB 74-88 Site

Coupe Médiane - Fixe + Ouvrant

Echelle: 1:1

POSITION: p.5

NBRE(S) DE PIECE(S):

Date de création: 10-sept.-24


Sous réserve de modifications pour adaptation au progrès technique

Date d'impression: 12-sept.-24

L:\gestion\collaborateurs\sebastien blasie internet\x-sib 74-88 site

Date:

Visa d'approbation:

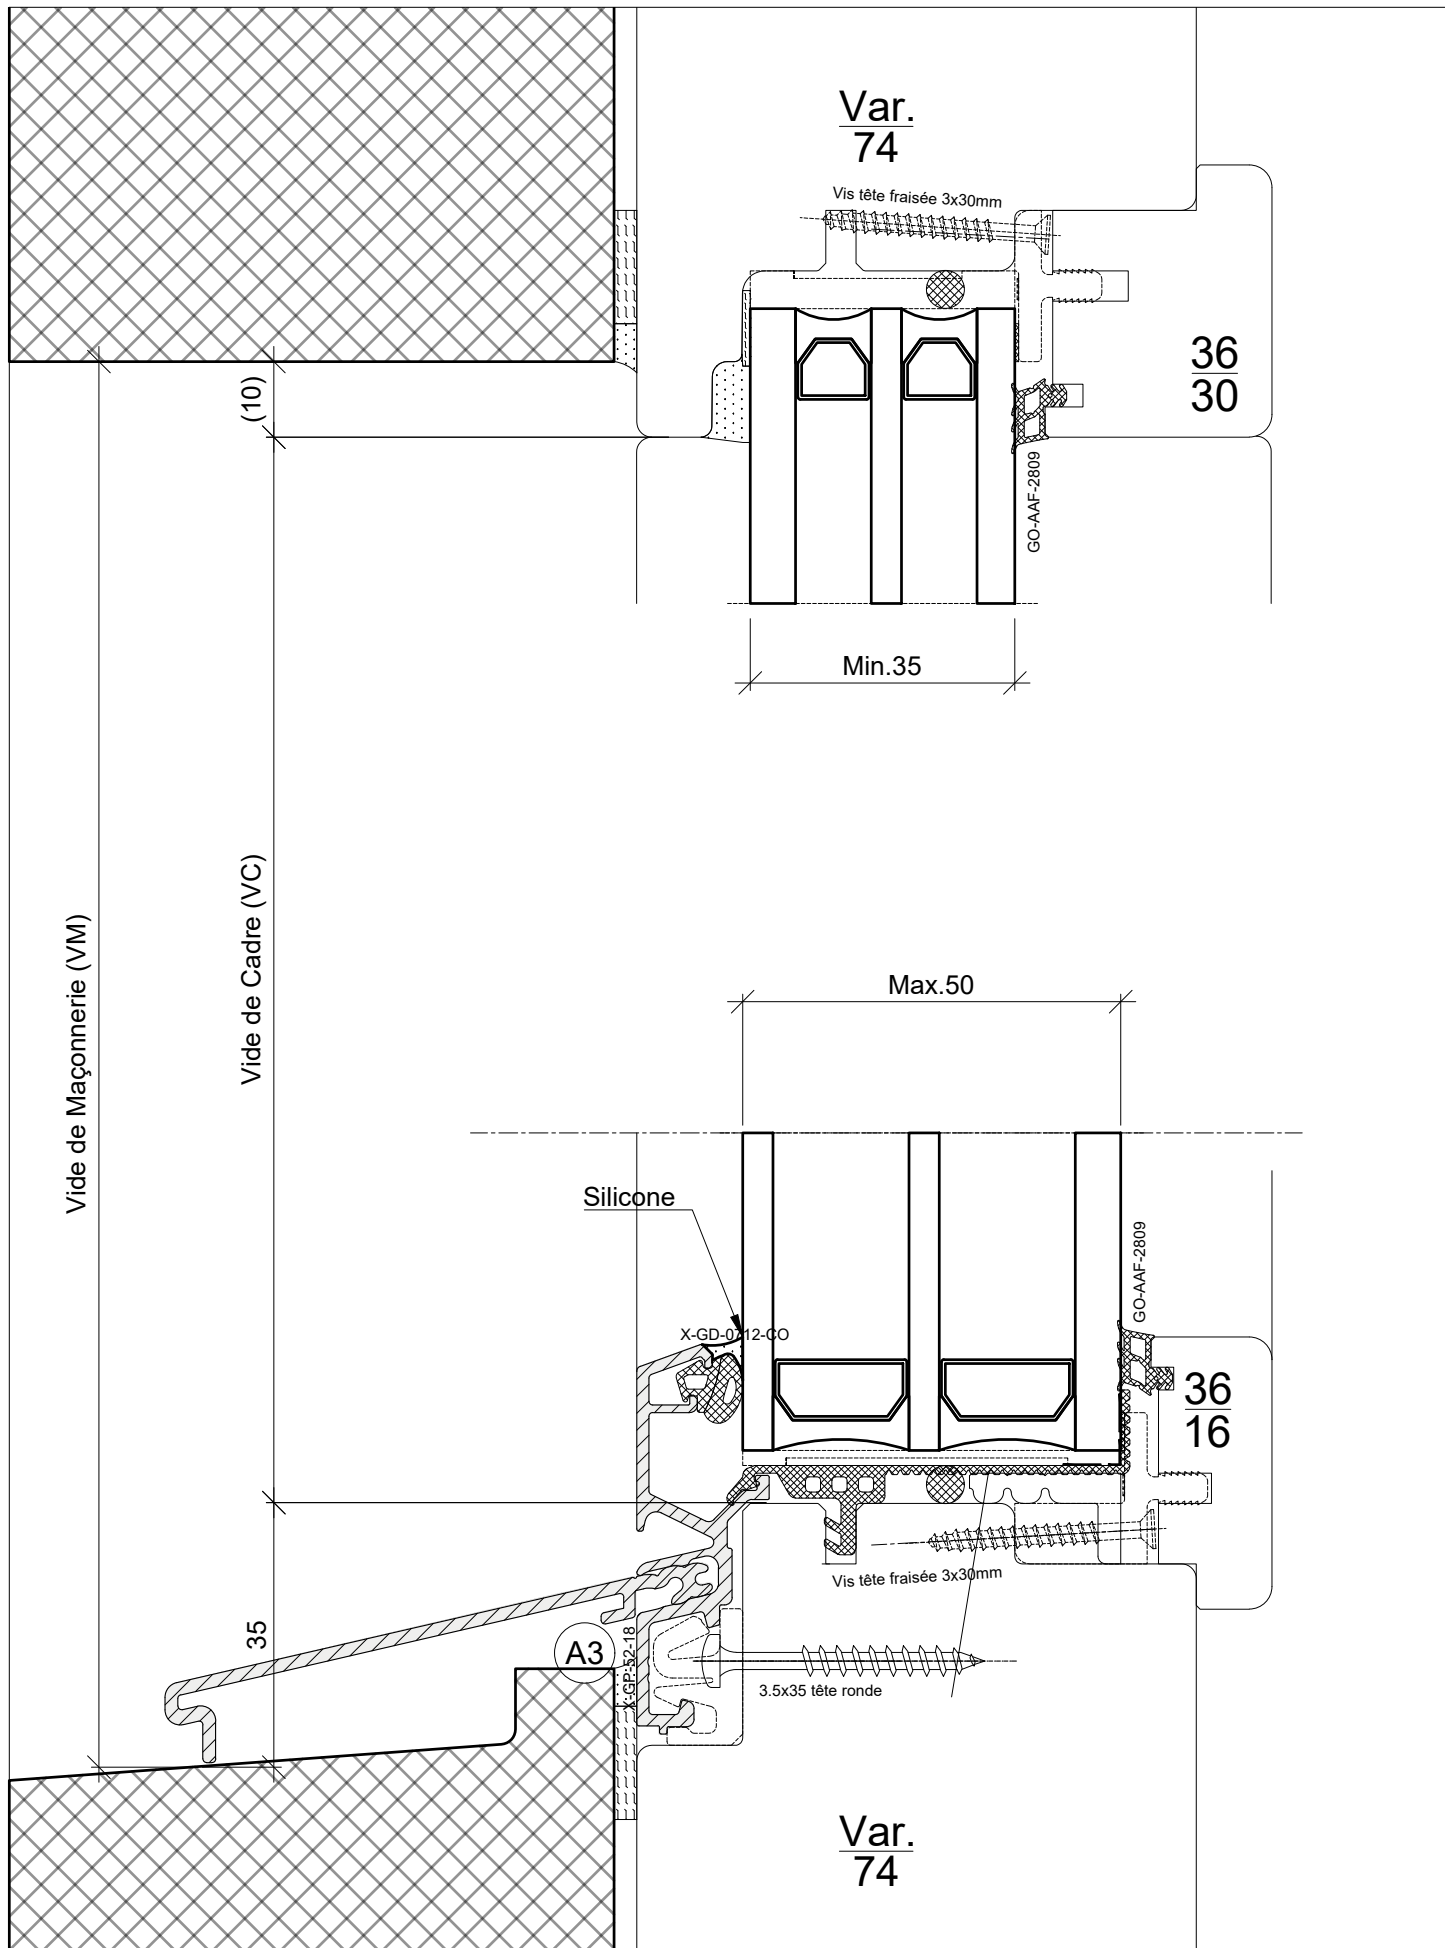

X-SiB 74-88 Site



Coupe Haut / Bas - Vitrage Fixe

Echelle: 1:1

POSITION: p.6

NBRE(S) DE PIECE(S):

Date de création: 10-sept.-24


Sous réserve de modifications pour adaptation au progrès technique

Date d'impression: 12-sept.-24





L'gestion/collaborateurs/sebastien blaise internetx-sib 74-88 site

Date:

Visa d'approbation:

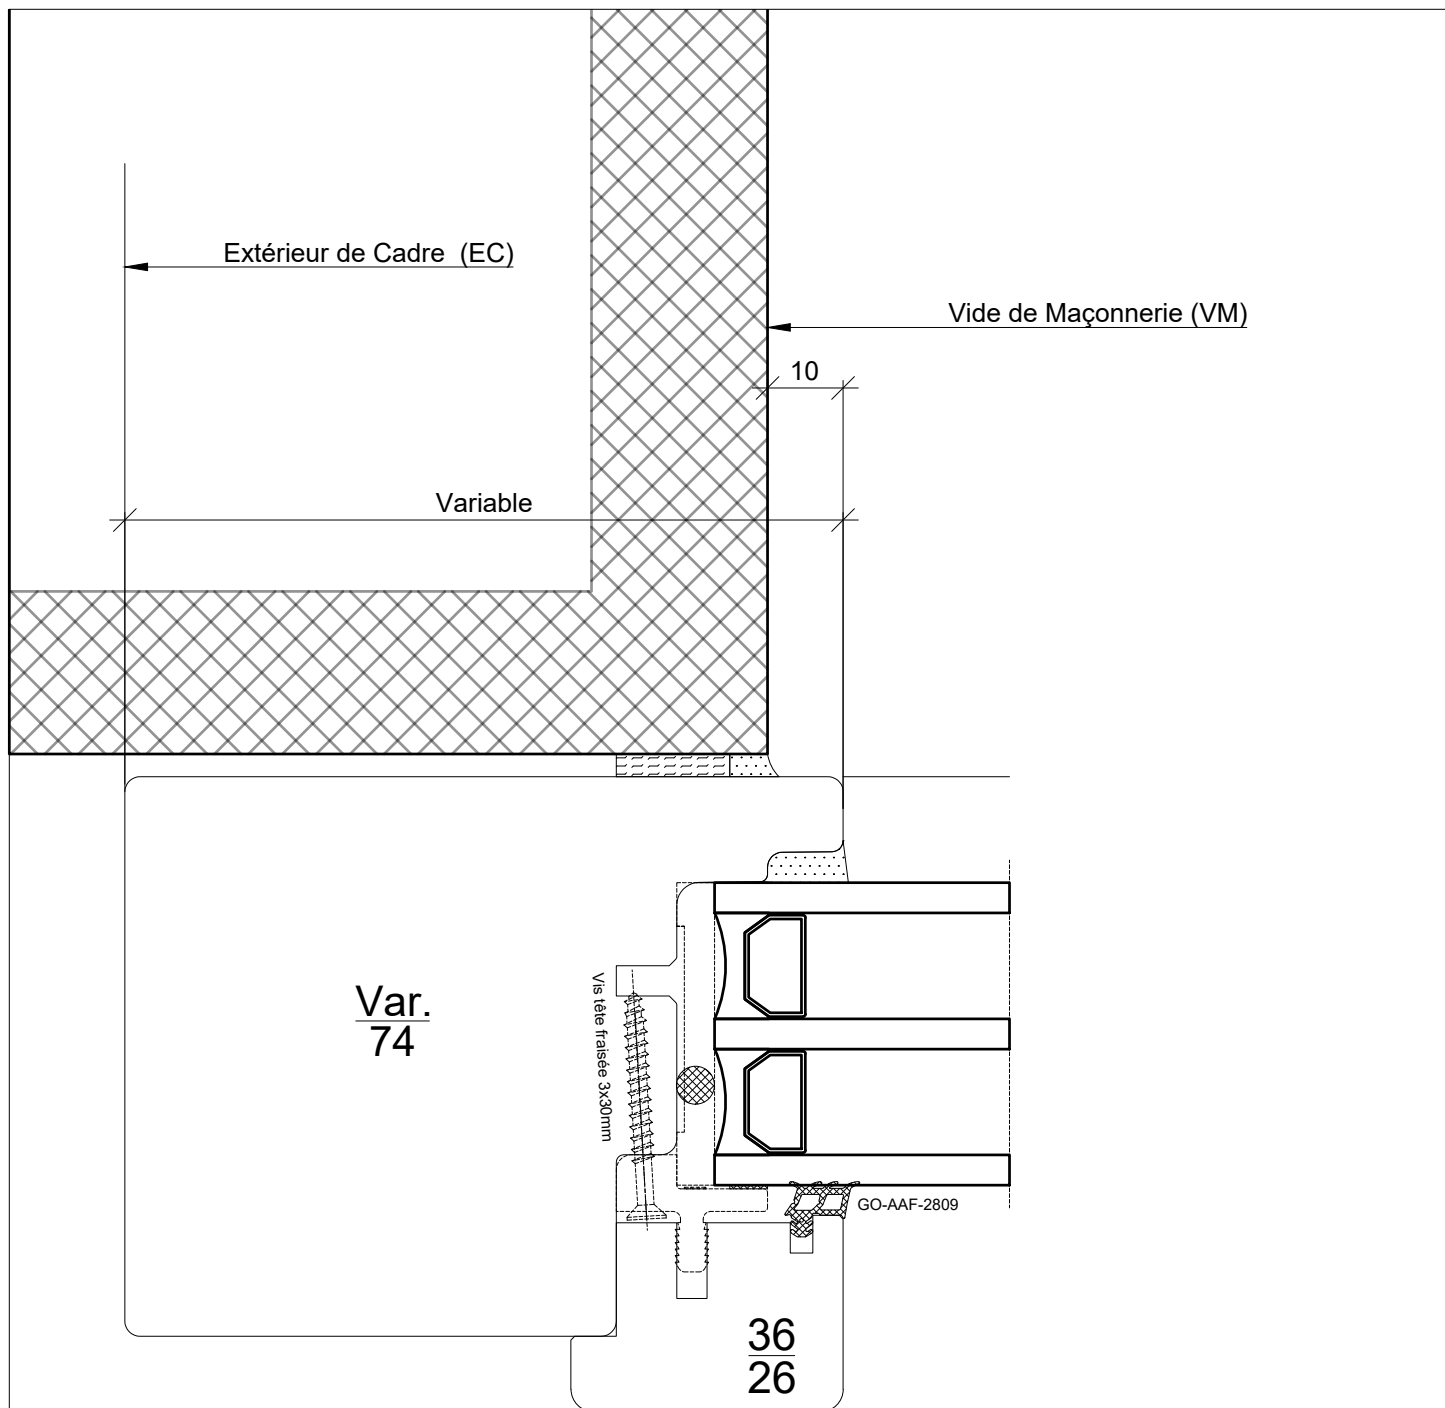

 Gindraux Fenêtres	X-SiB 74-88 Site Plan Médian / Vitrage Fixe POSITION: p.7 NBRE(S) DE PIECE(S):		Date: Visa d'approbation:
Echelle: 1:1	10-sept.-24	Sous réserve de modifications pour adaptation au progrès technique	
Date d'impression:	12-sept.-24	L:\gestion\collaborateurs\sebastien blaise internet\si-b 74-88 site	

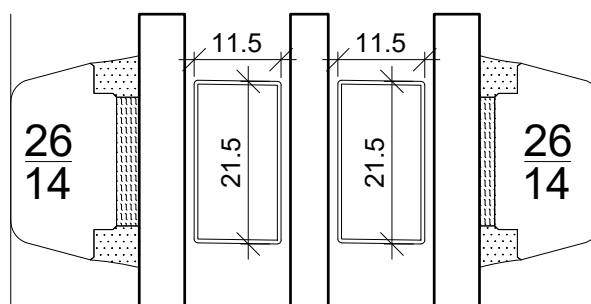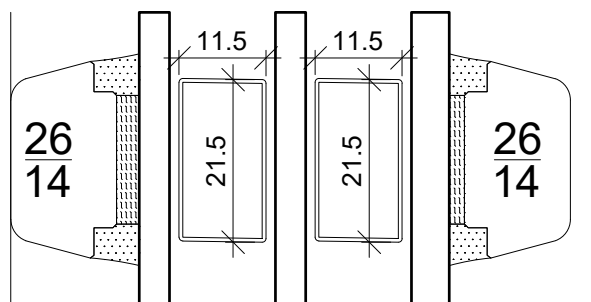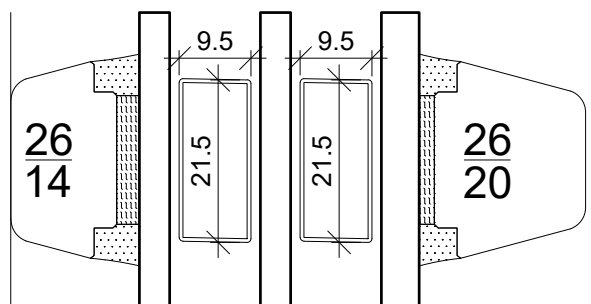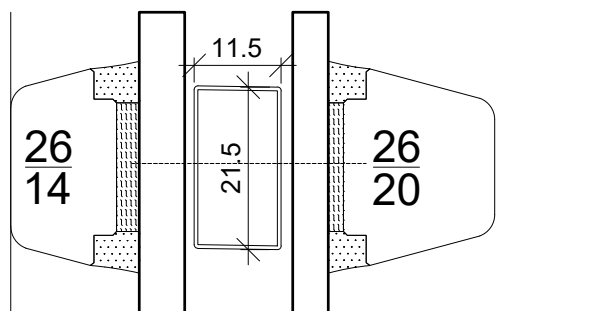

X-SiB 74-88 Site

Croisillons - Contemporain

Echelle: 1:1

POSITION: p.8

NBRE(S) DE PIECE(S):

Date de création: 10-sept.-24

Sous réserve de modifications pour adaptation au progrès technique

Date d'impression: 12-sept.-24

L:\gestion\collaborateurs\sebastien blasie internet\X-sib 74-88 site

Date:

Visa d'approbation: